




Альбом технических решений

Барнхаус ARMO


Содержание

Узел 1: Конёк кровли	3
Узел 2: Карниз кровли	4-5
Узел 3: Примыкание к стене/трубе. Боковое.	5
Узел 4: Цоколь	6
Узел 5: Внешний угол	7
Узел 6: Примыкания к оконному проему	8
Узел 7: Торец кровли	9
Самозащёлкивающийся профиль ARMO	10
Самозащёлкивающийся профиль ARMO с карнизным подгибом	11
Планка внешнего угла	12
Планка крепёжная	12
Планка торцевая	13
Планка торцевая фасадная	13
Планка финишная	14
Планка оконная угловая	14
Планка оконного отлива	15
Планка опорная	15
Планка коньковая	16
Планка карнизная	16
Планка крепёжная для штрабы	17
Планка примыкания к трубе	17
Планка примыкания к стене. Верхнее.	18
Планка ветровая/цокольная (тип1)	19
Планка ветровая/цокольная (тип2)	20


Узел 1: Конёк кровли

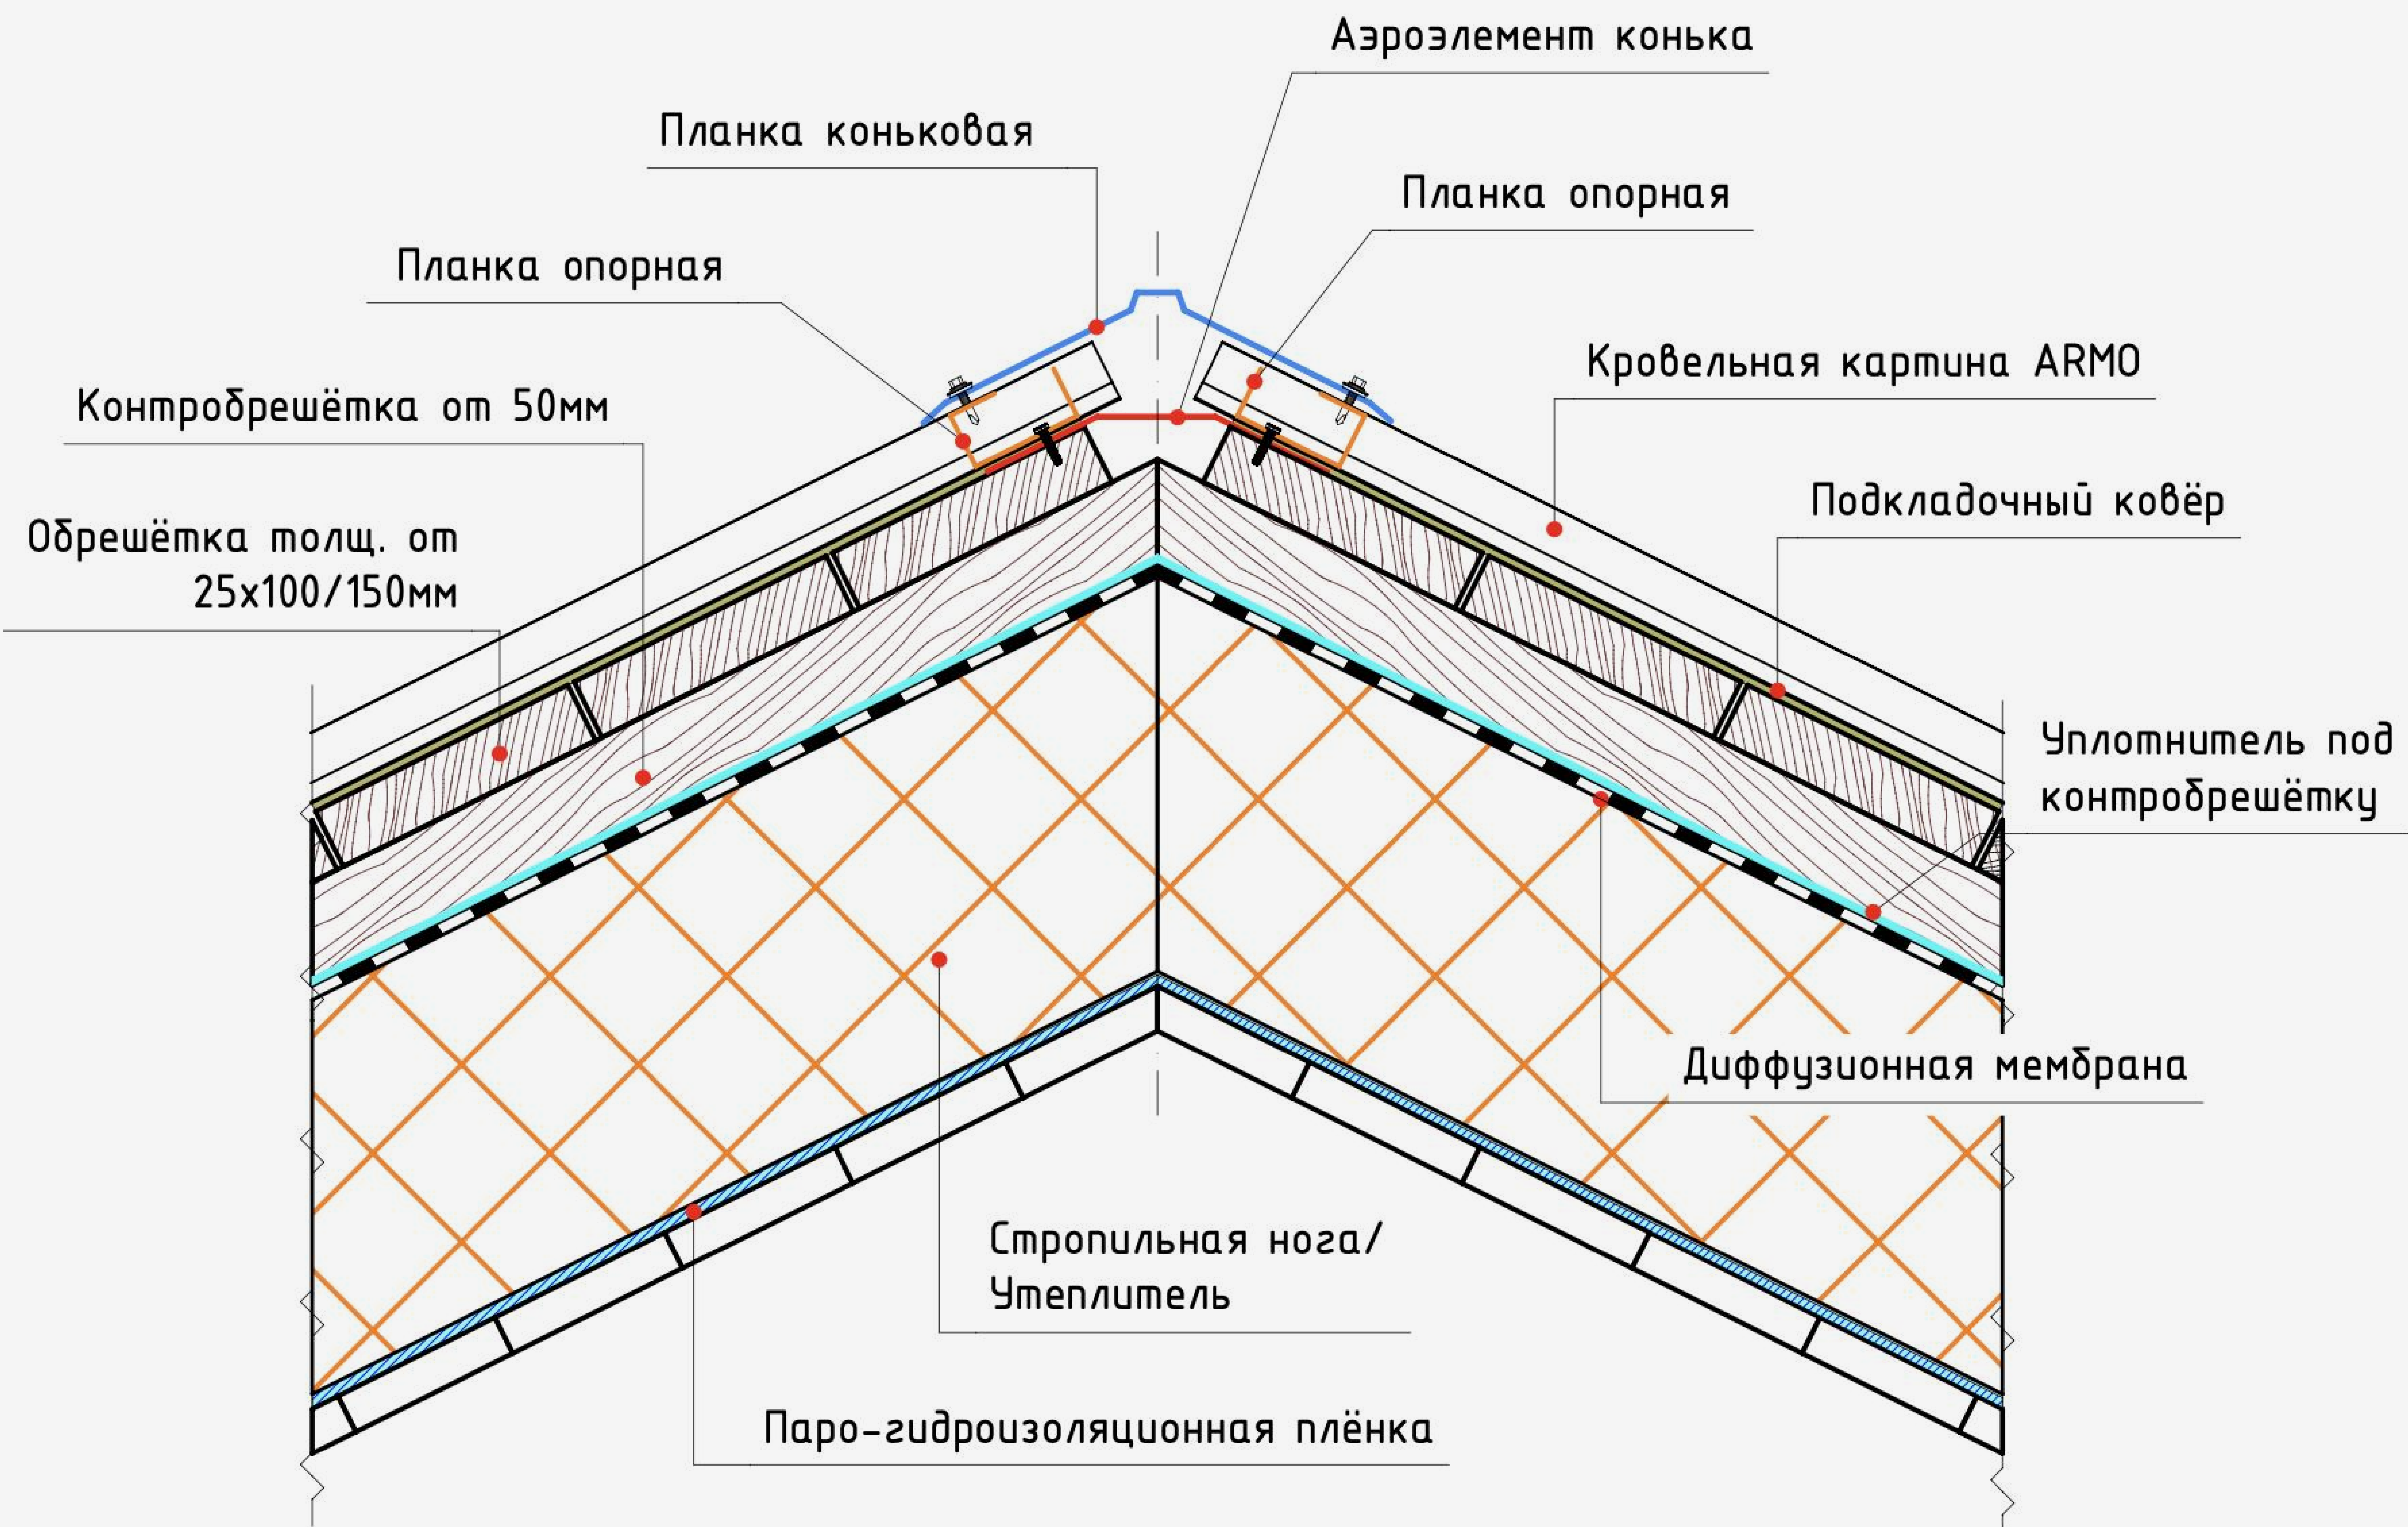

Узел 2: Карниз кровли

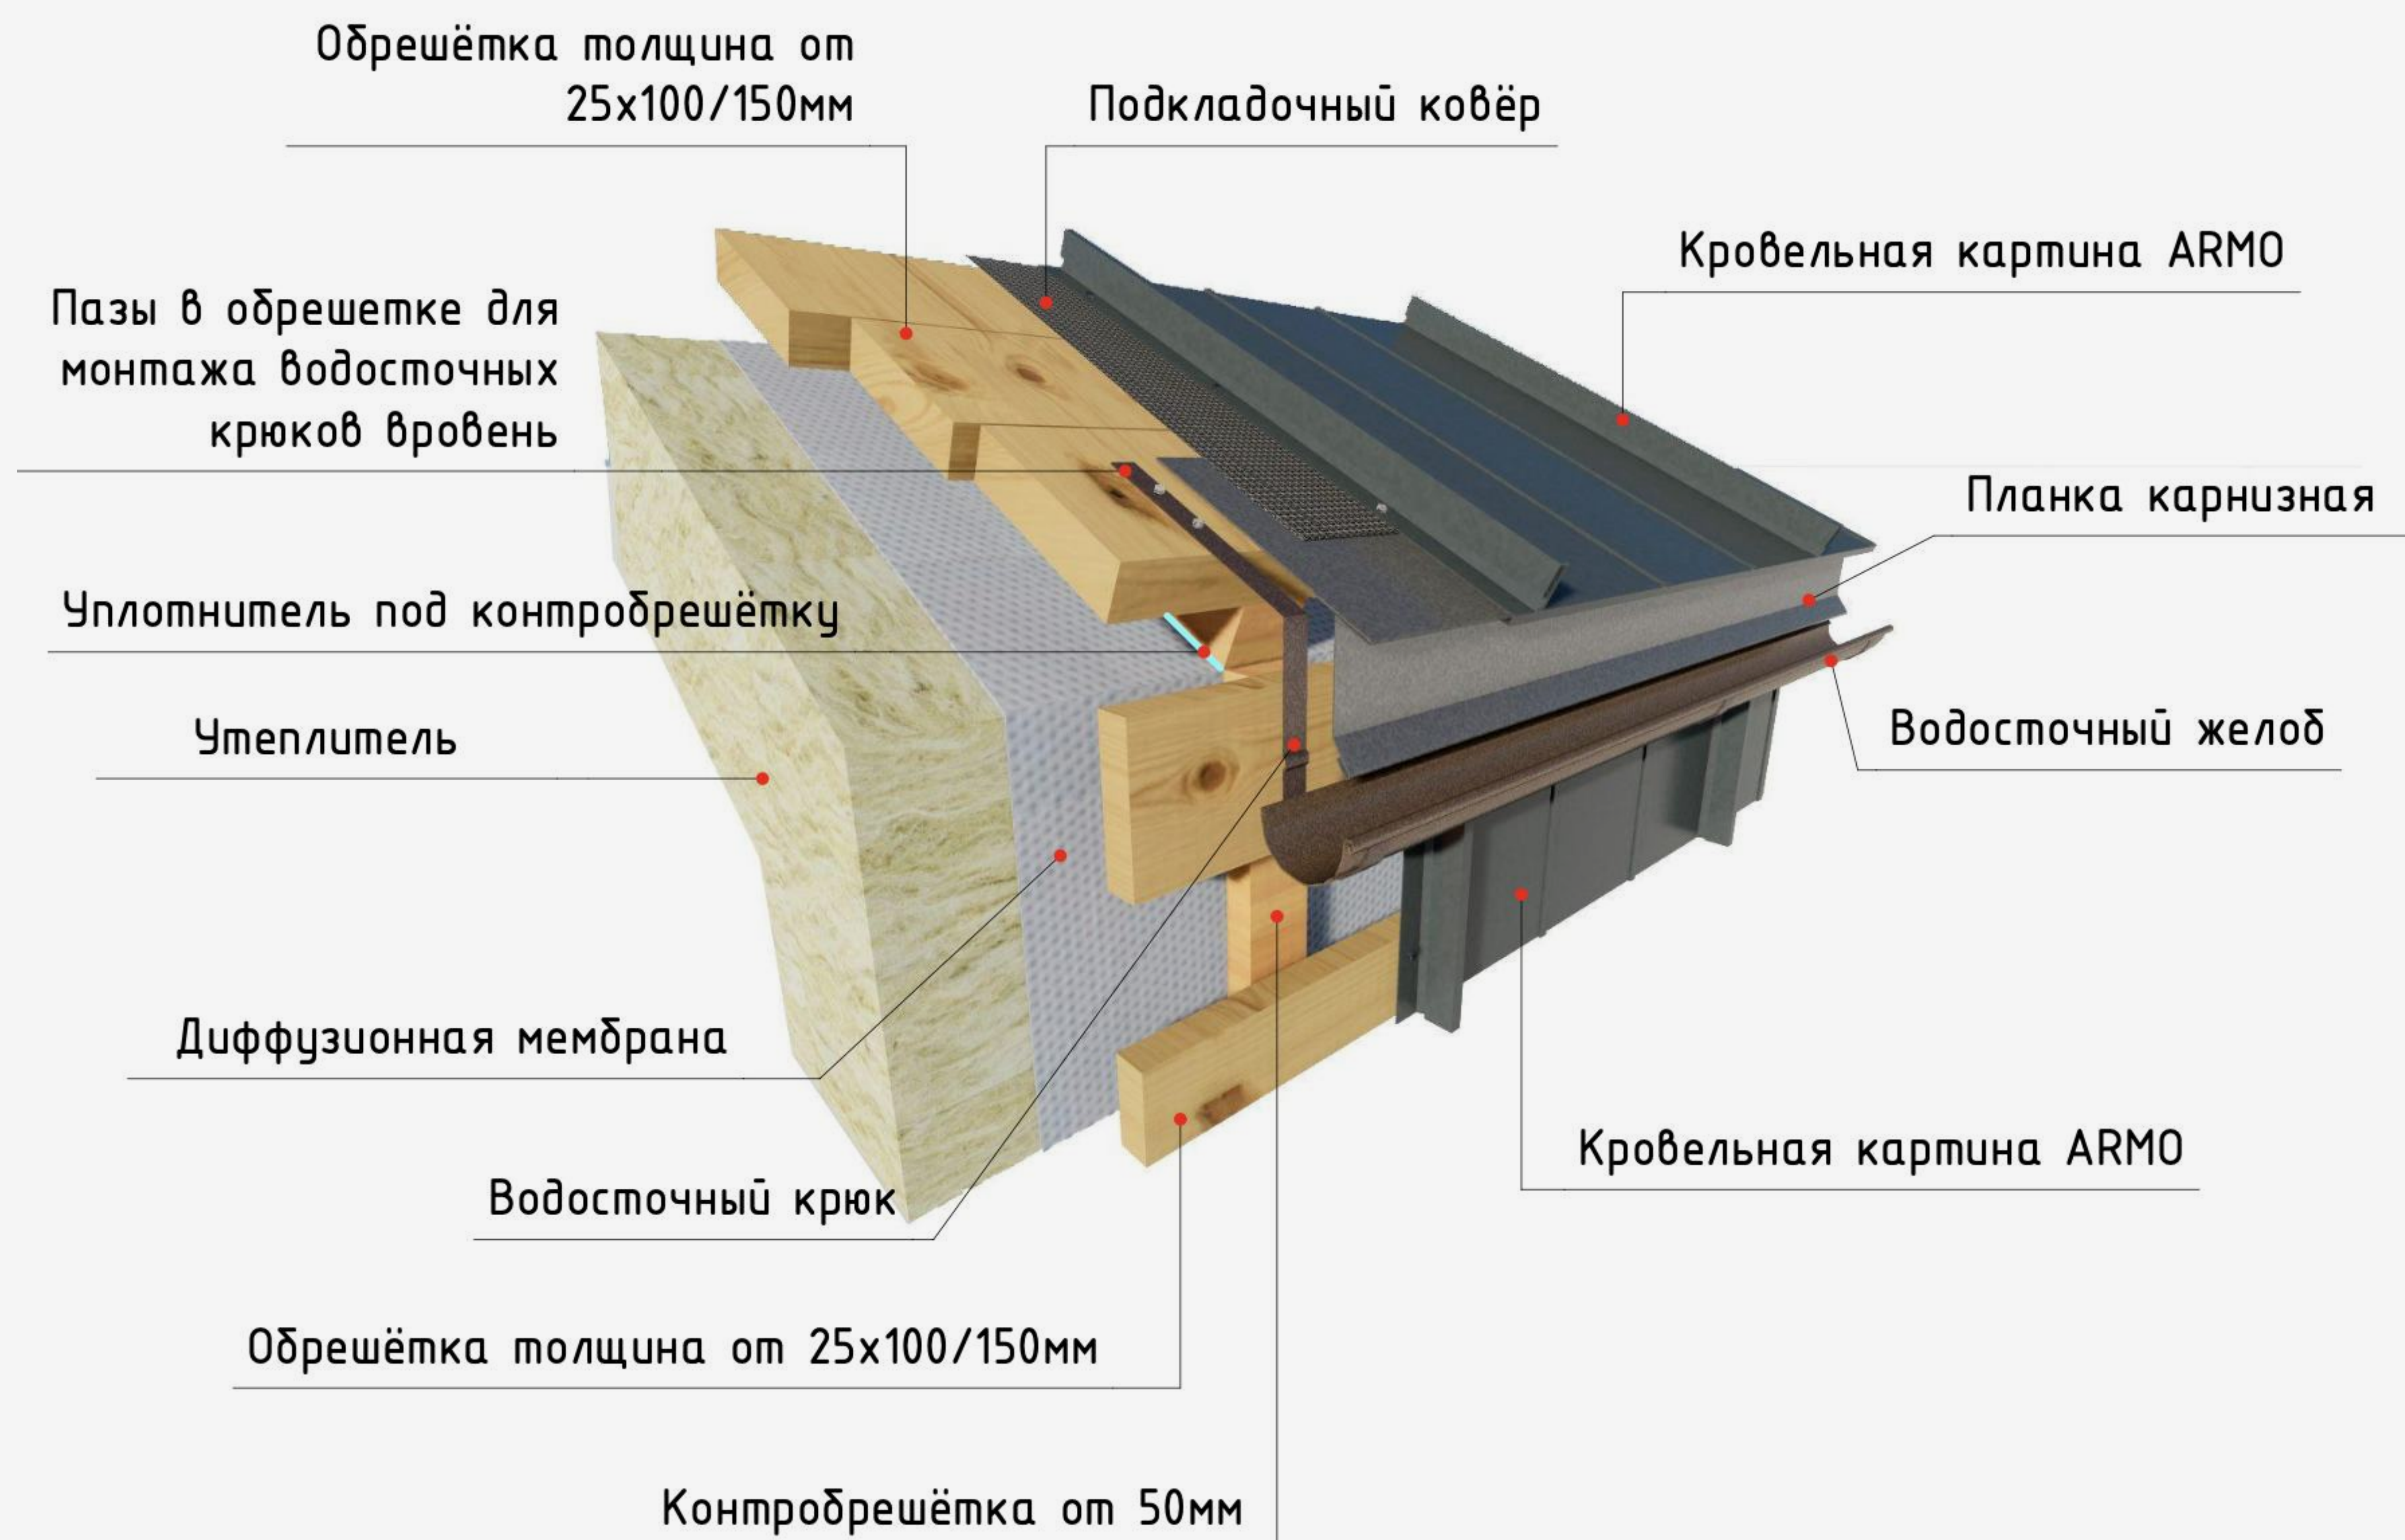


Вариант со свесом


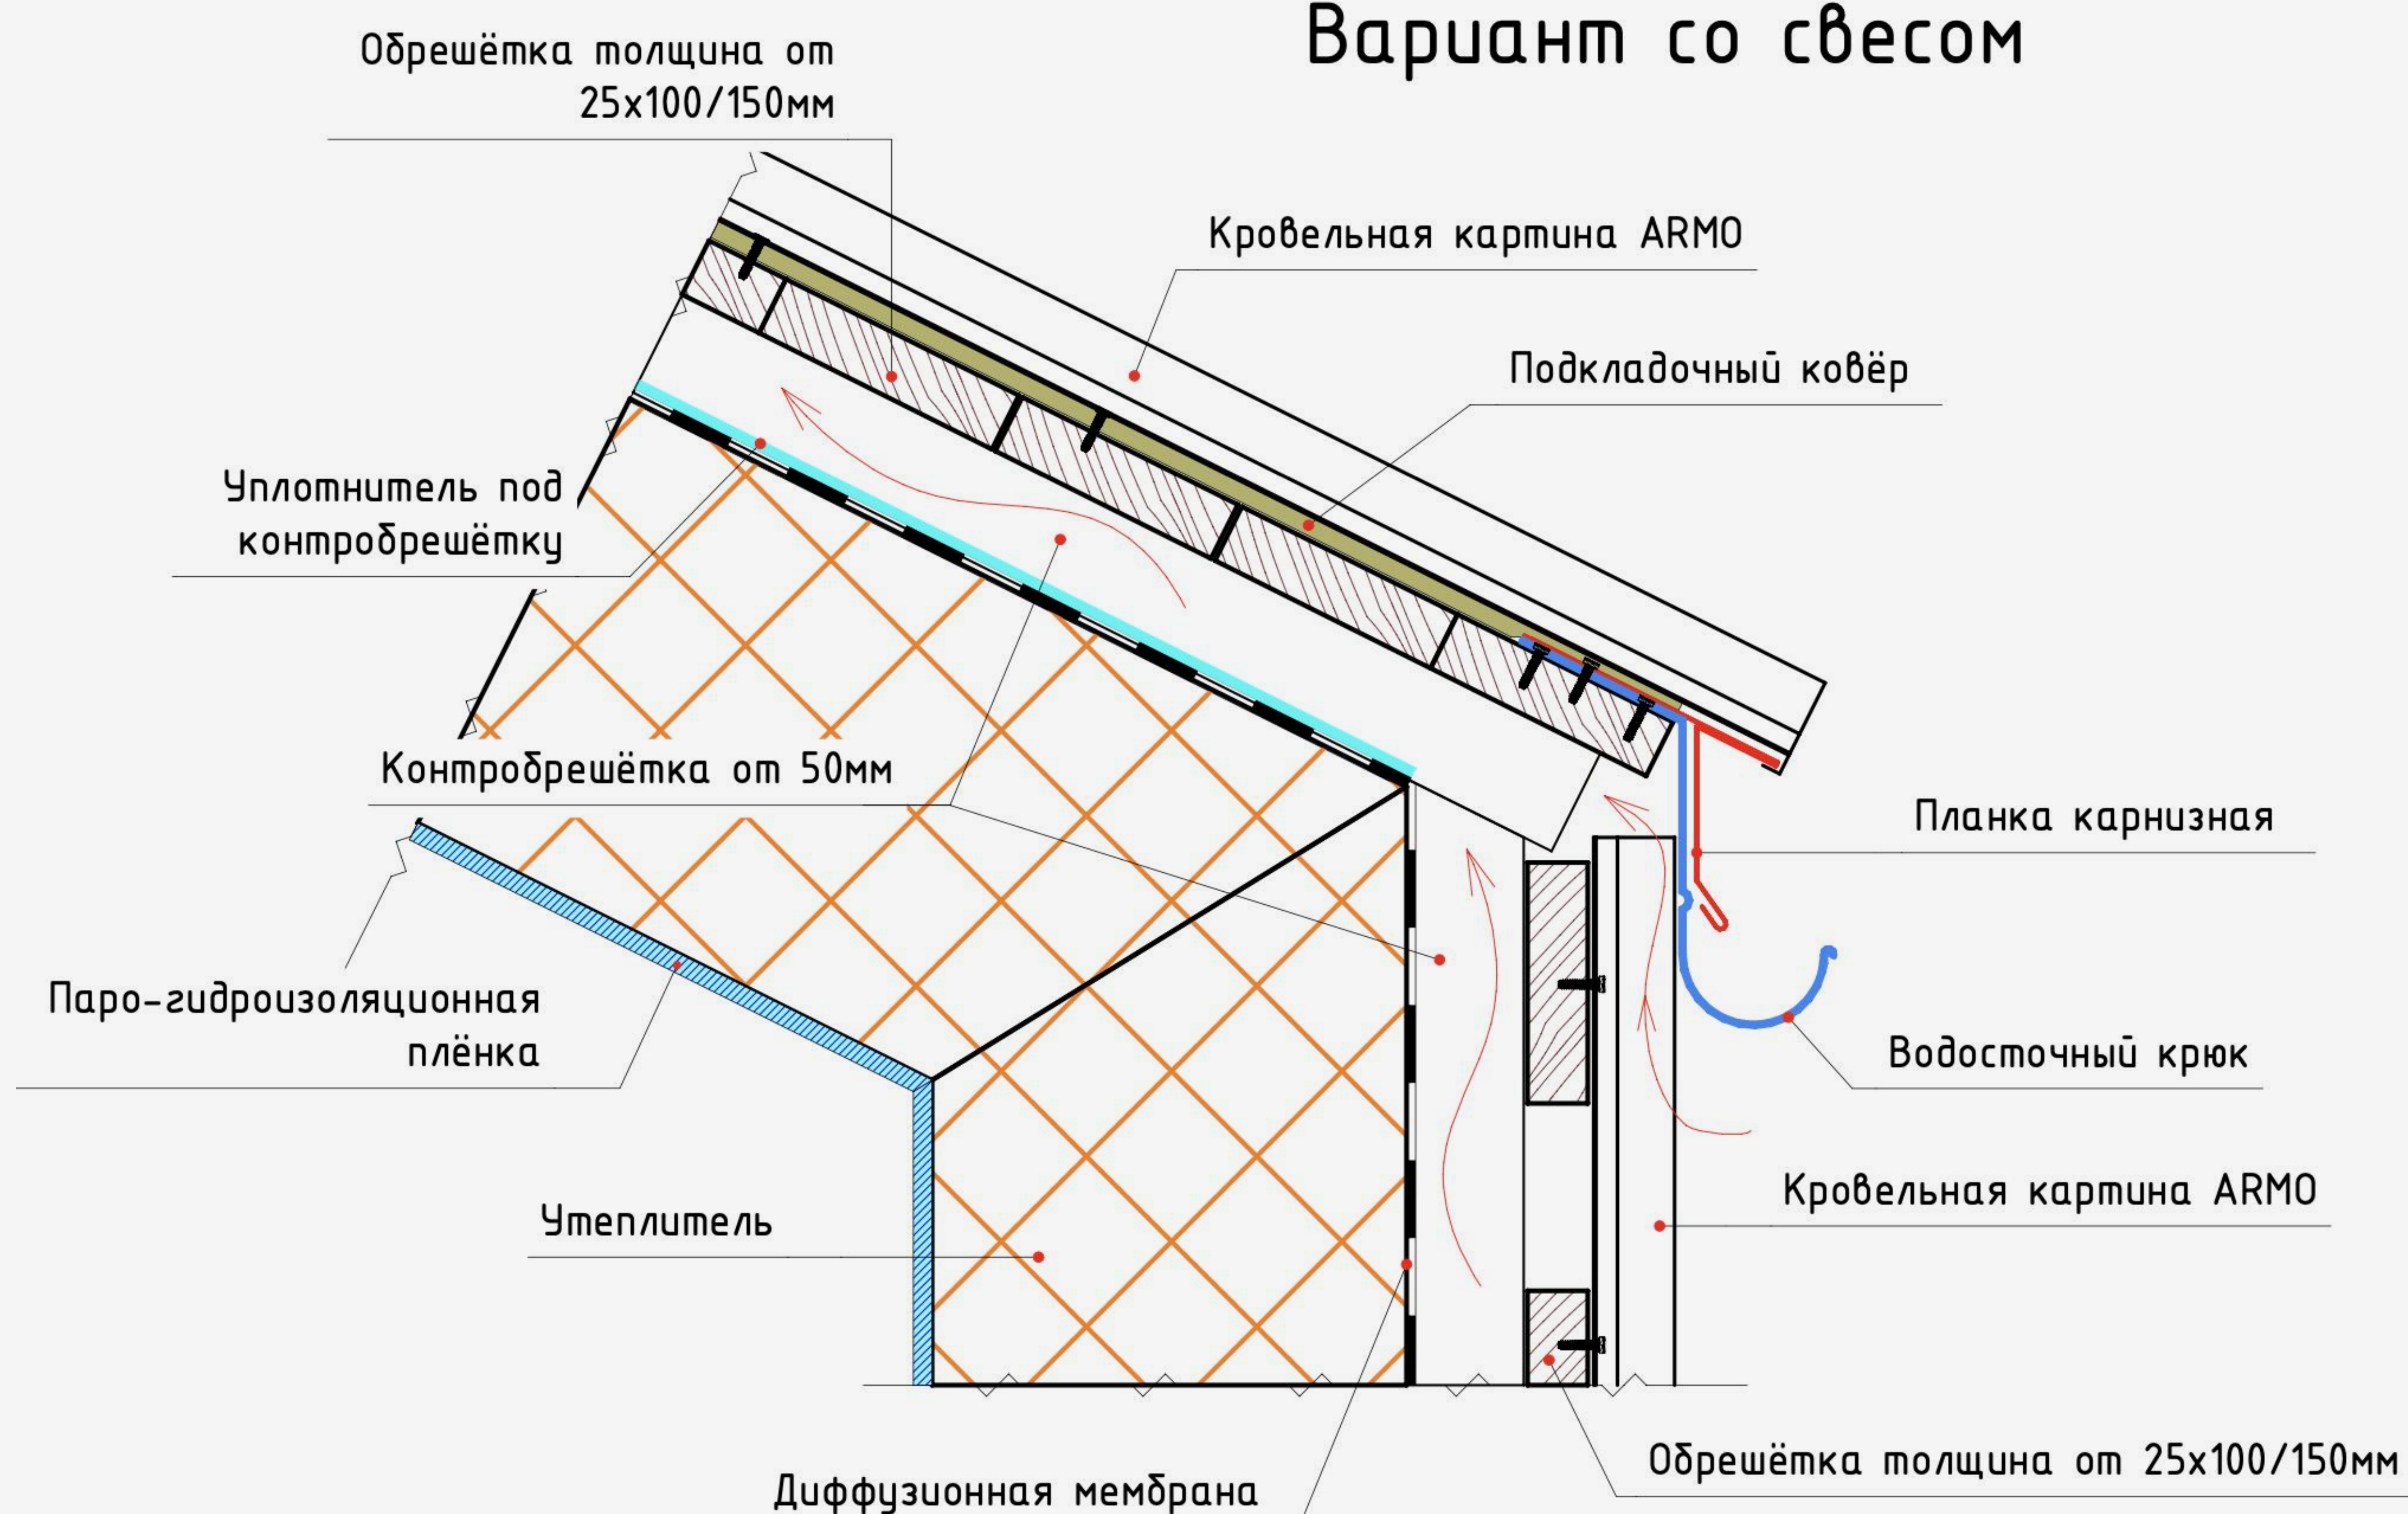





Узел 3: Примыкание к стене/трубе. Боковое.

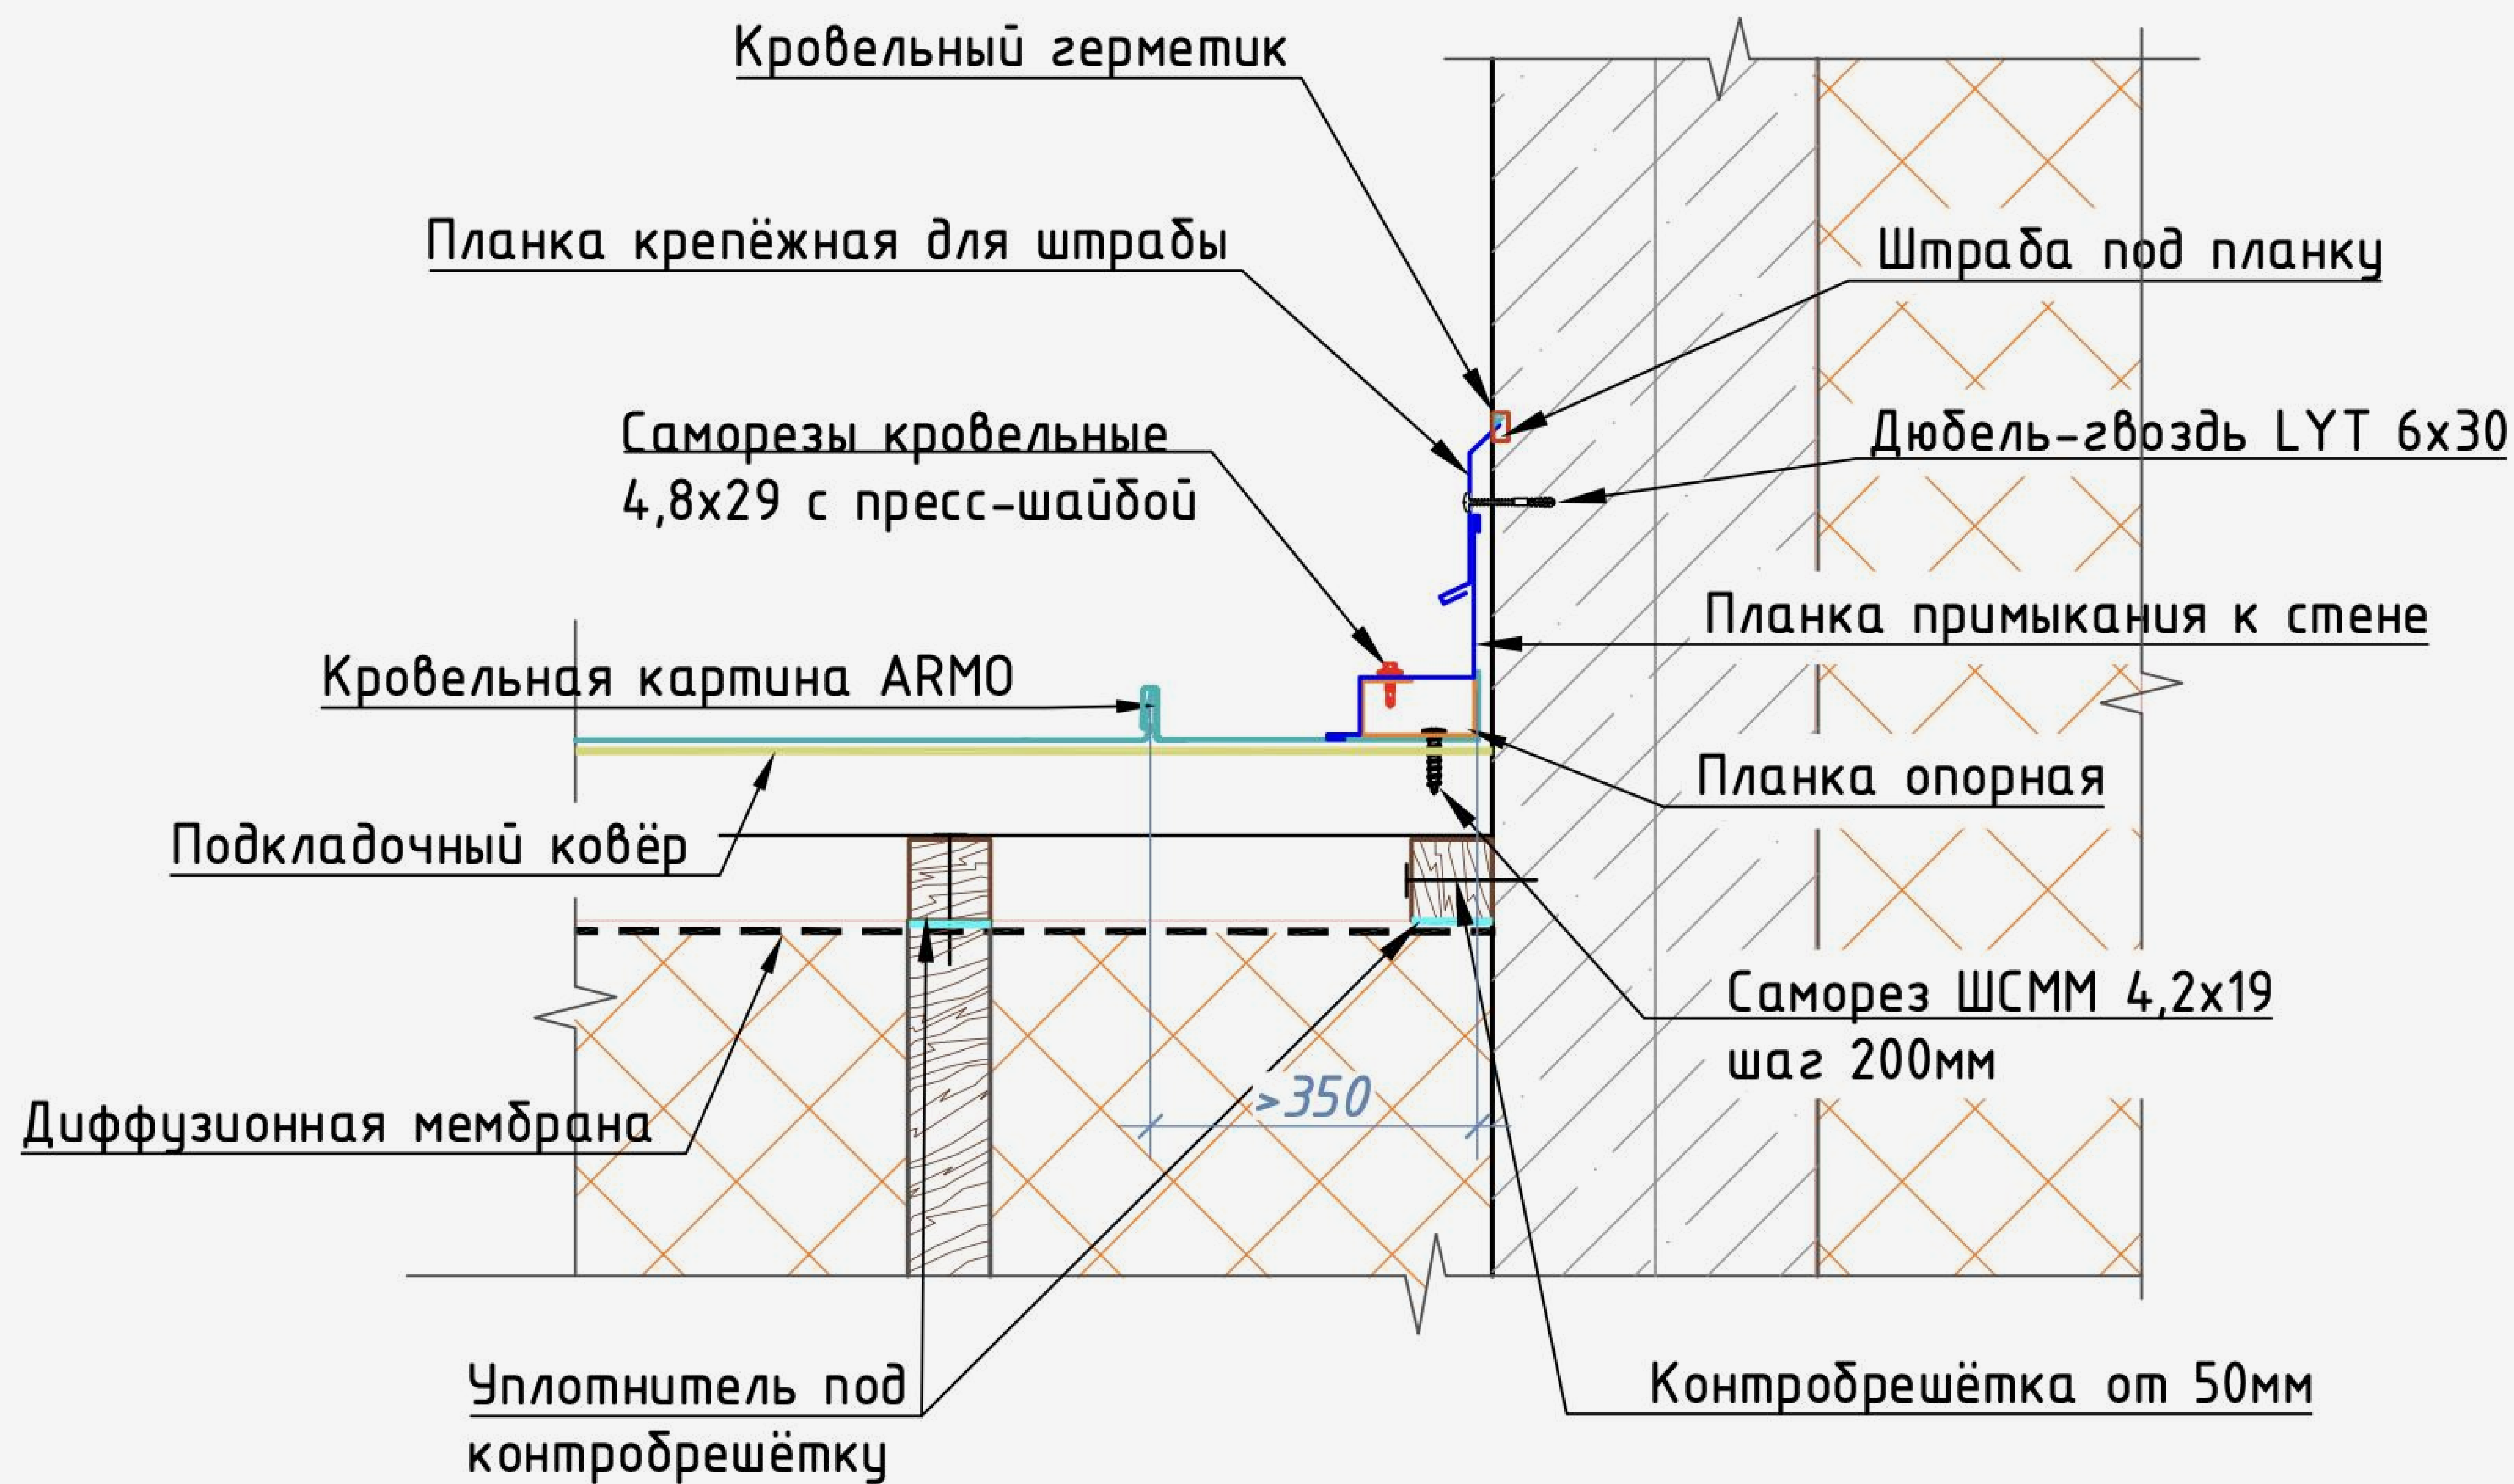



Узел 4: Цоколь

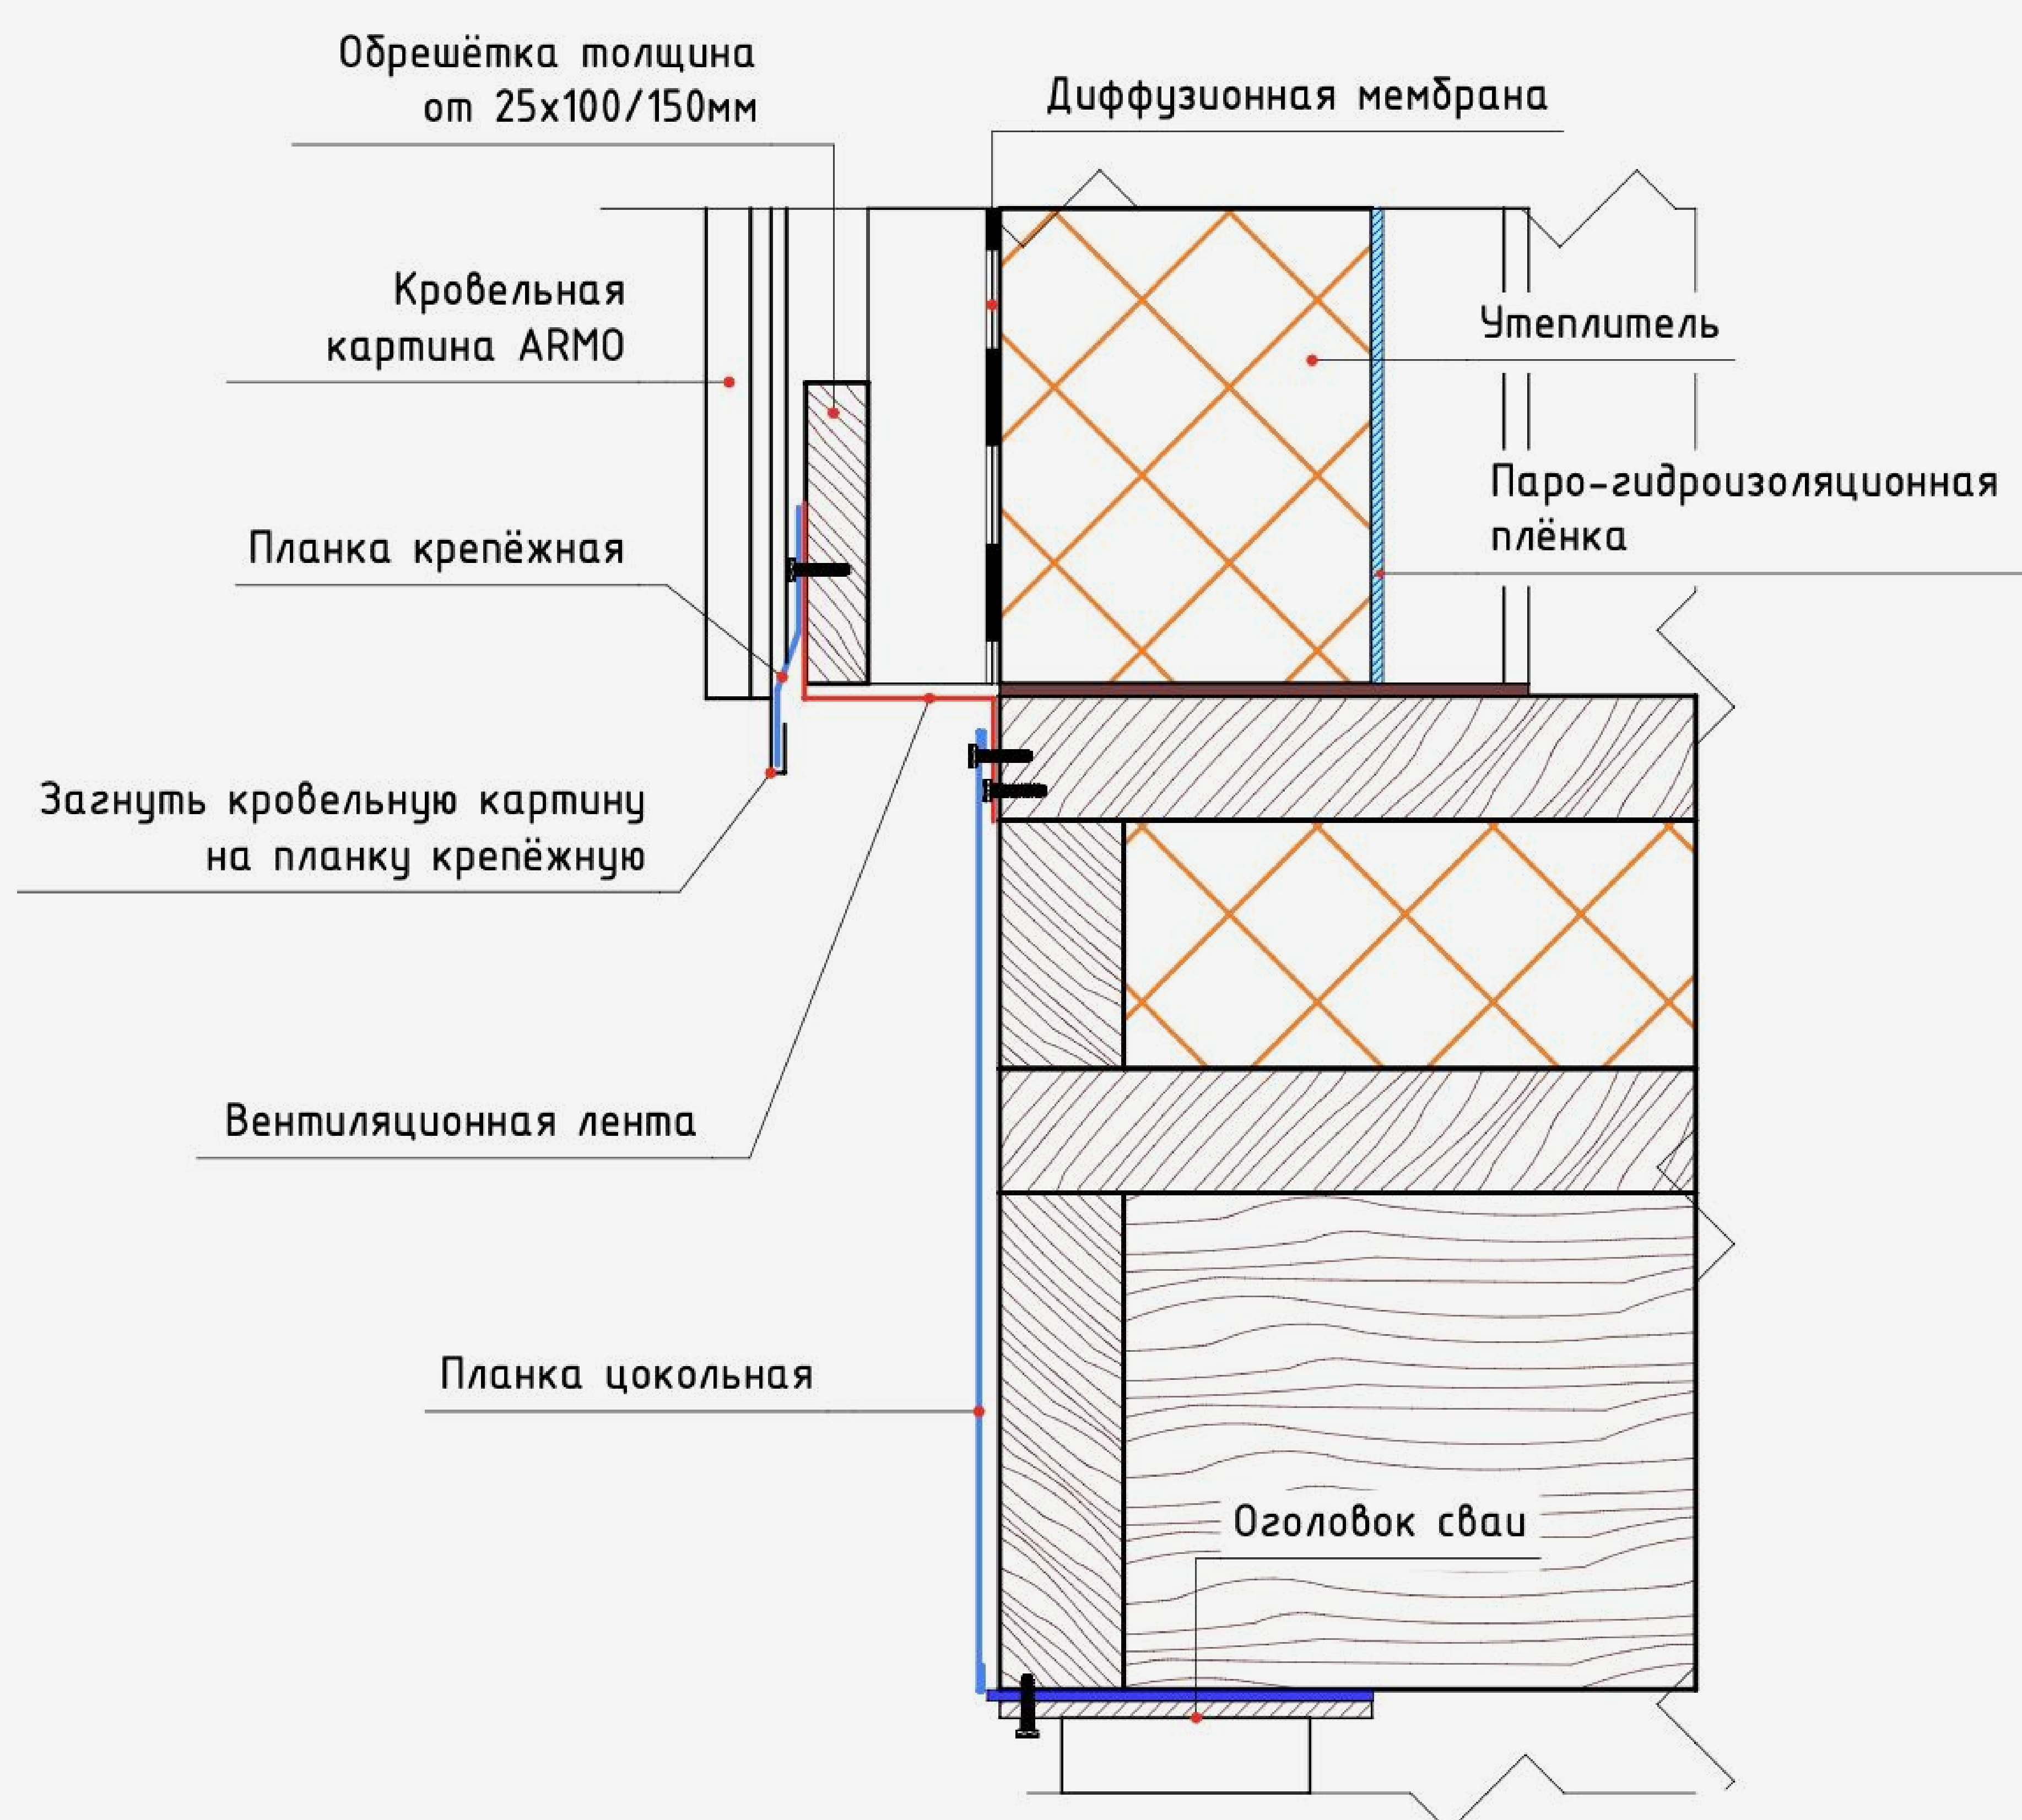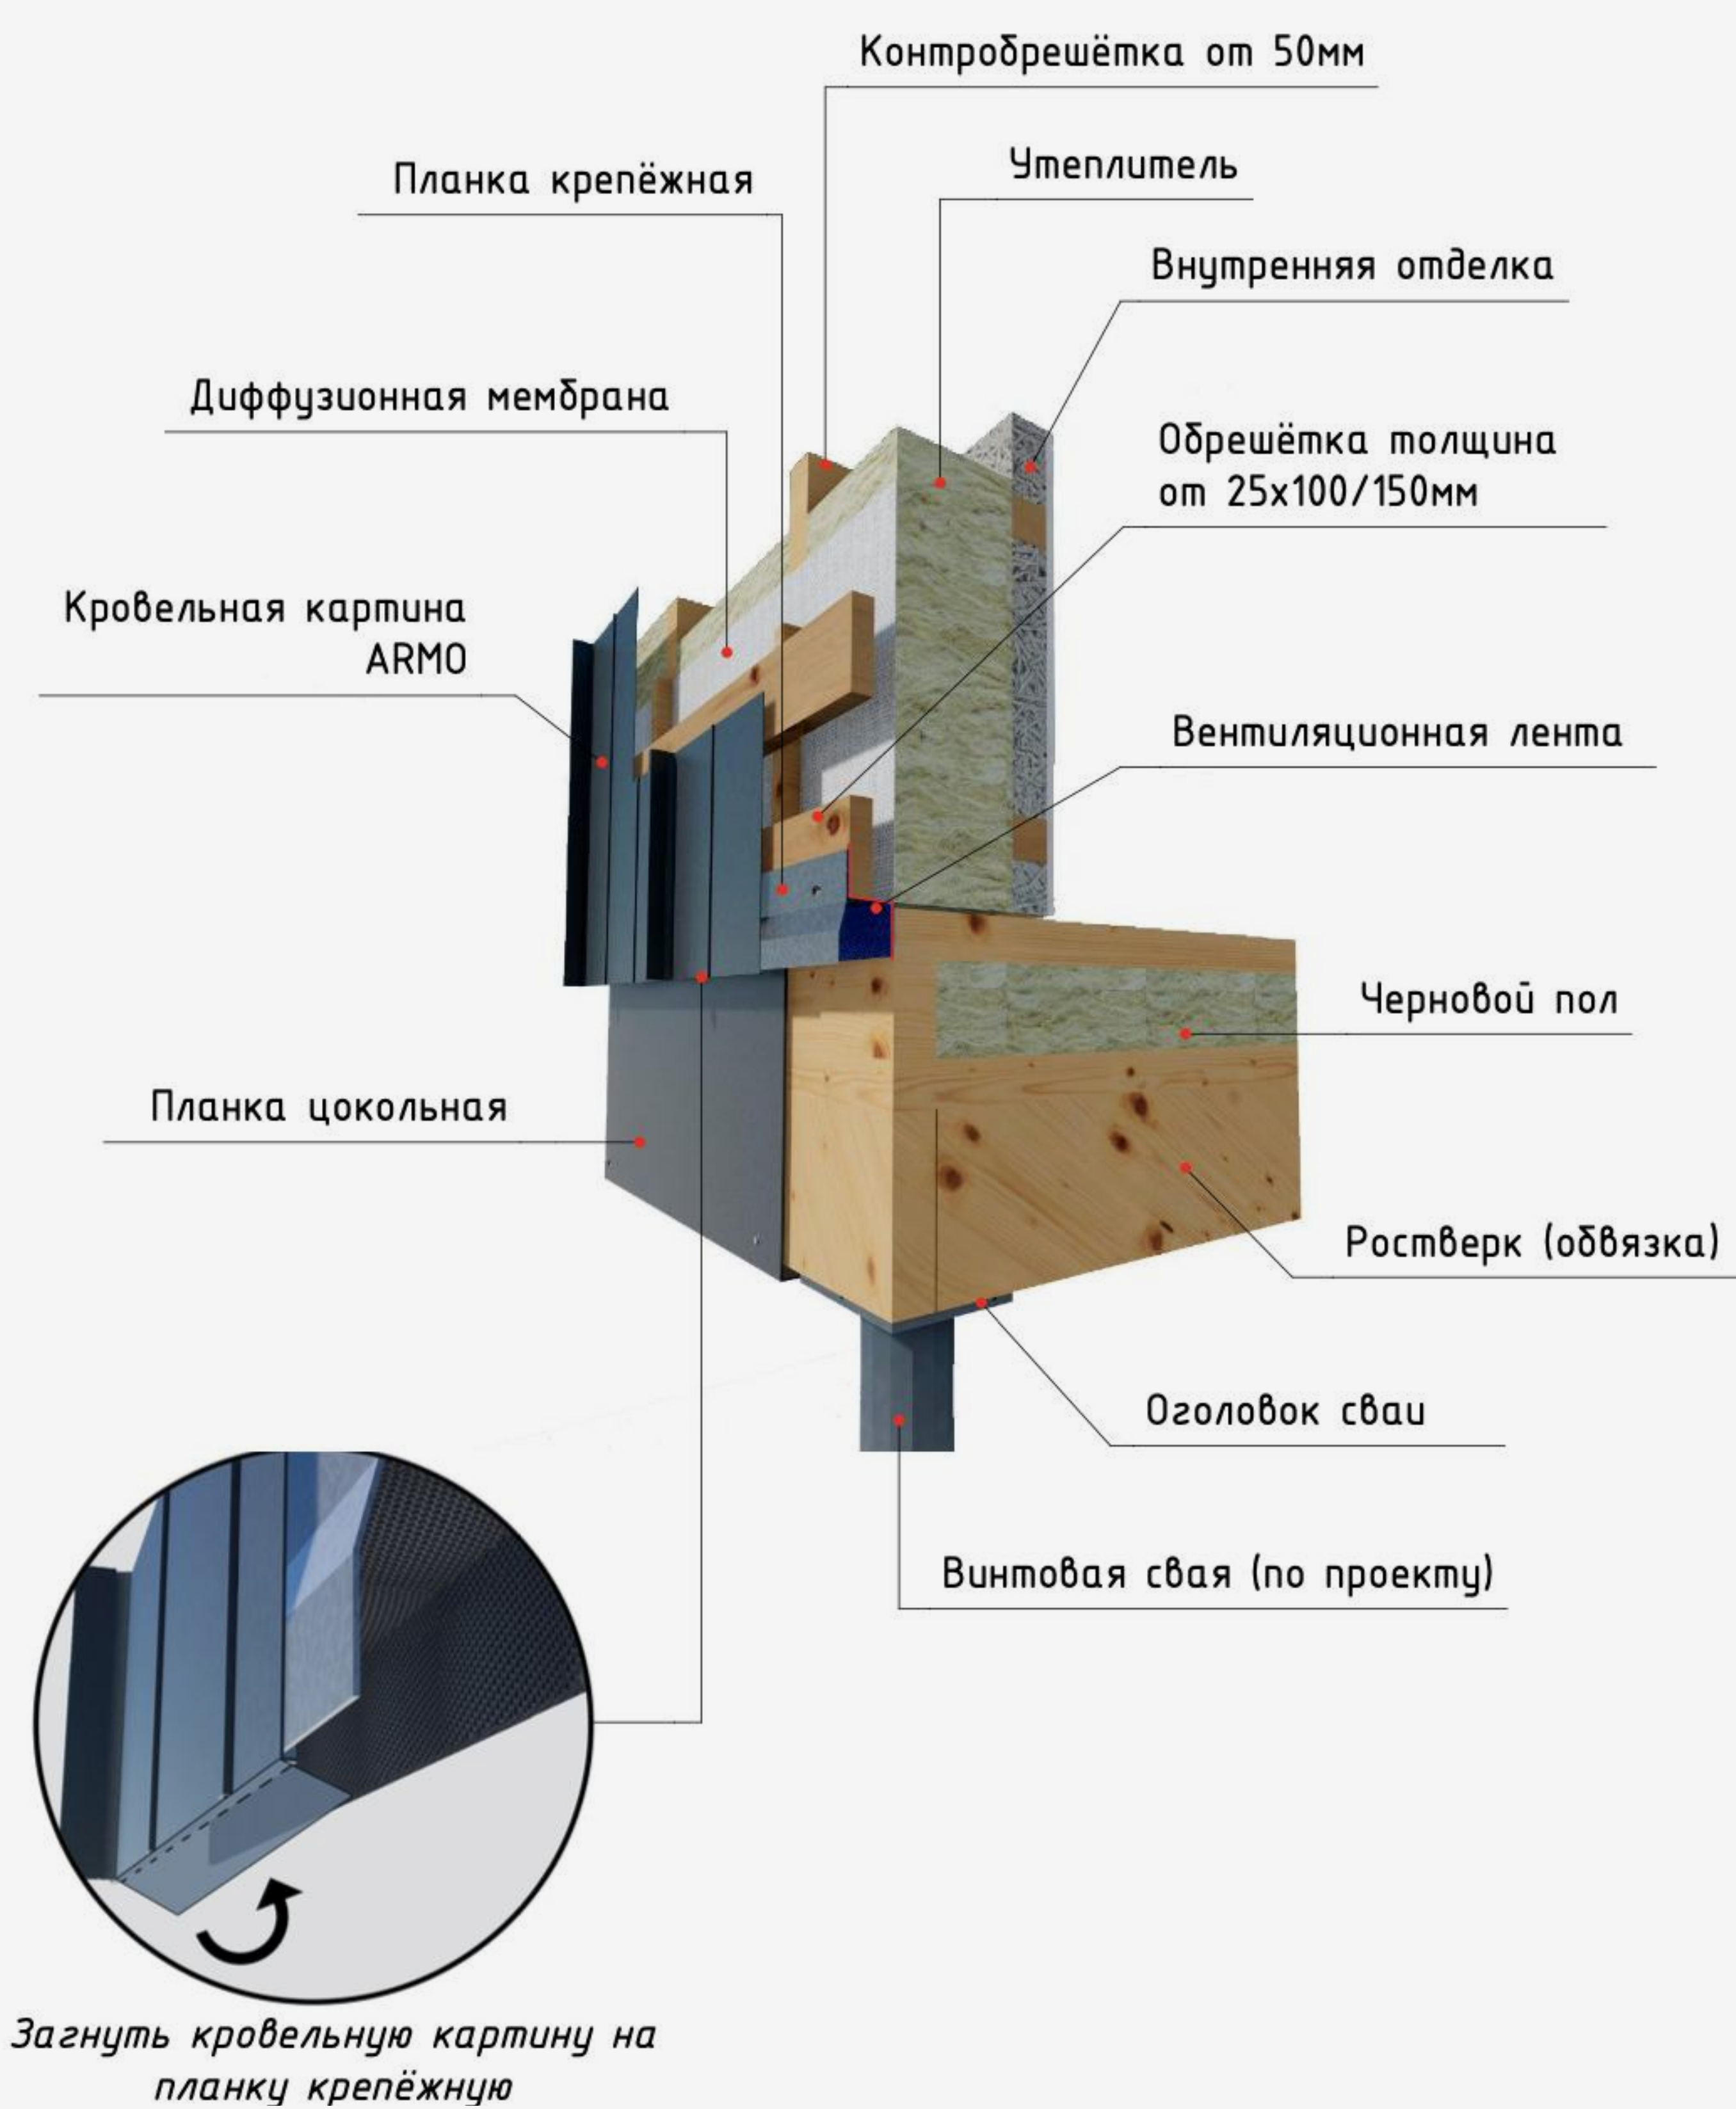


Узел 5: Внешний угол

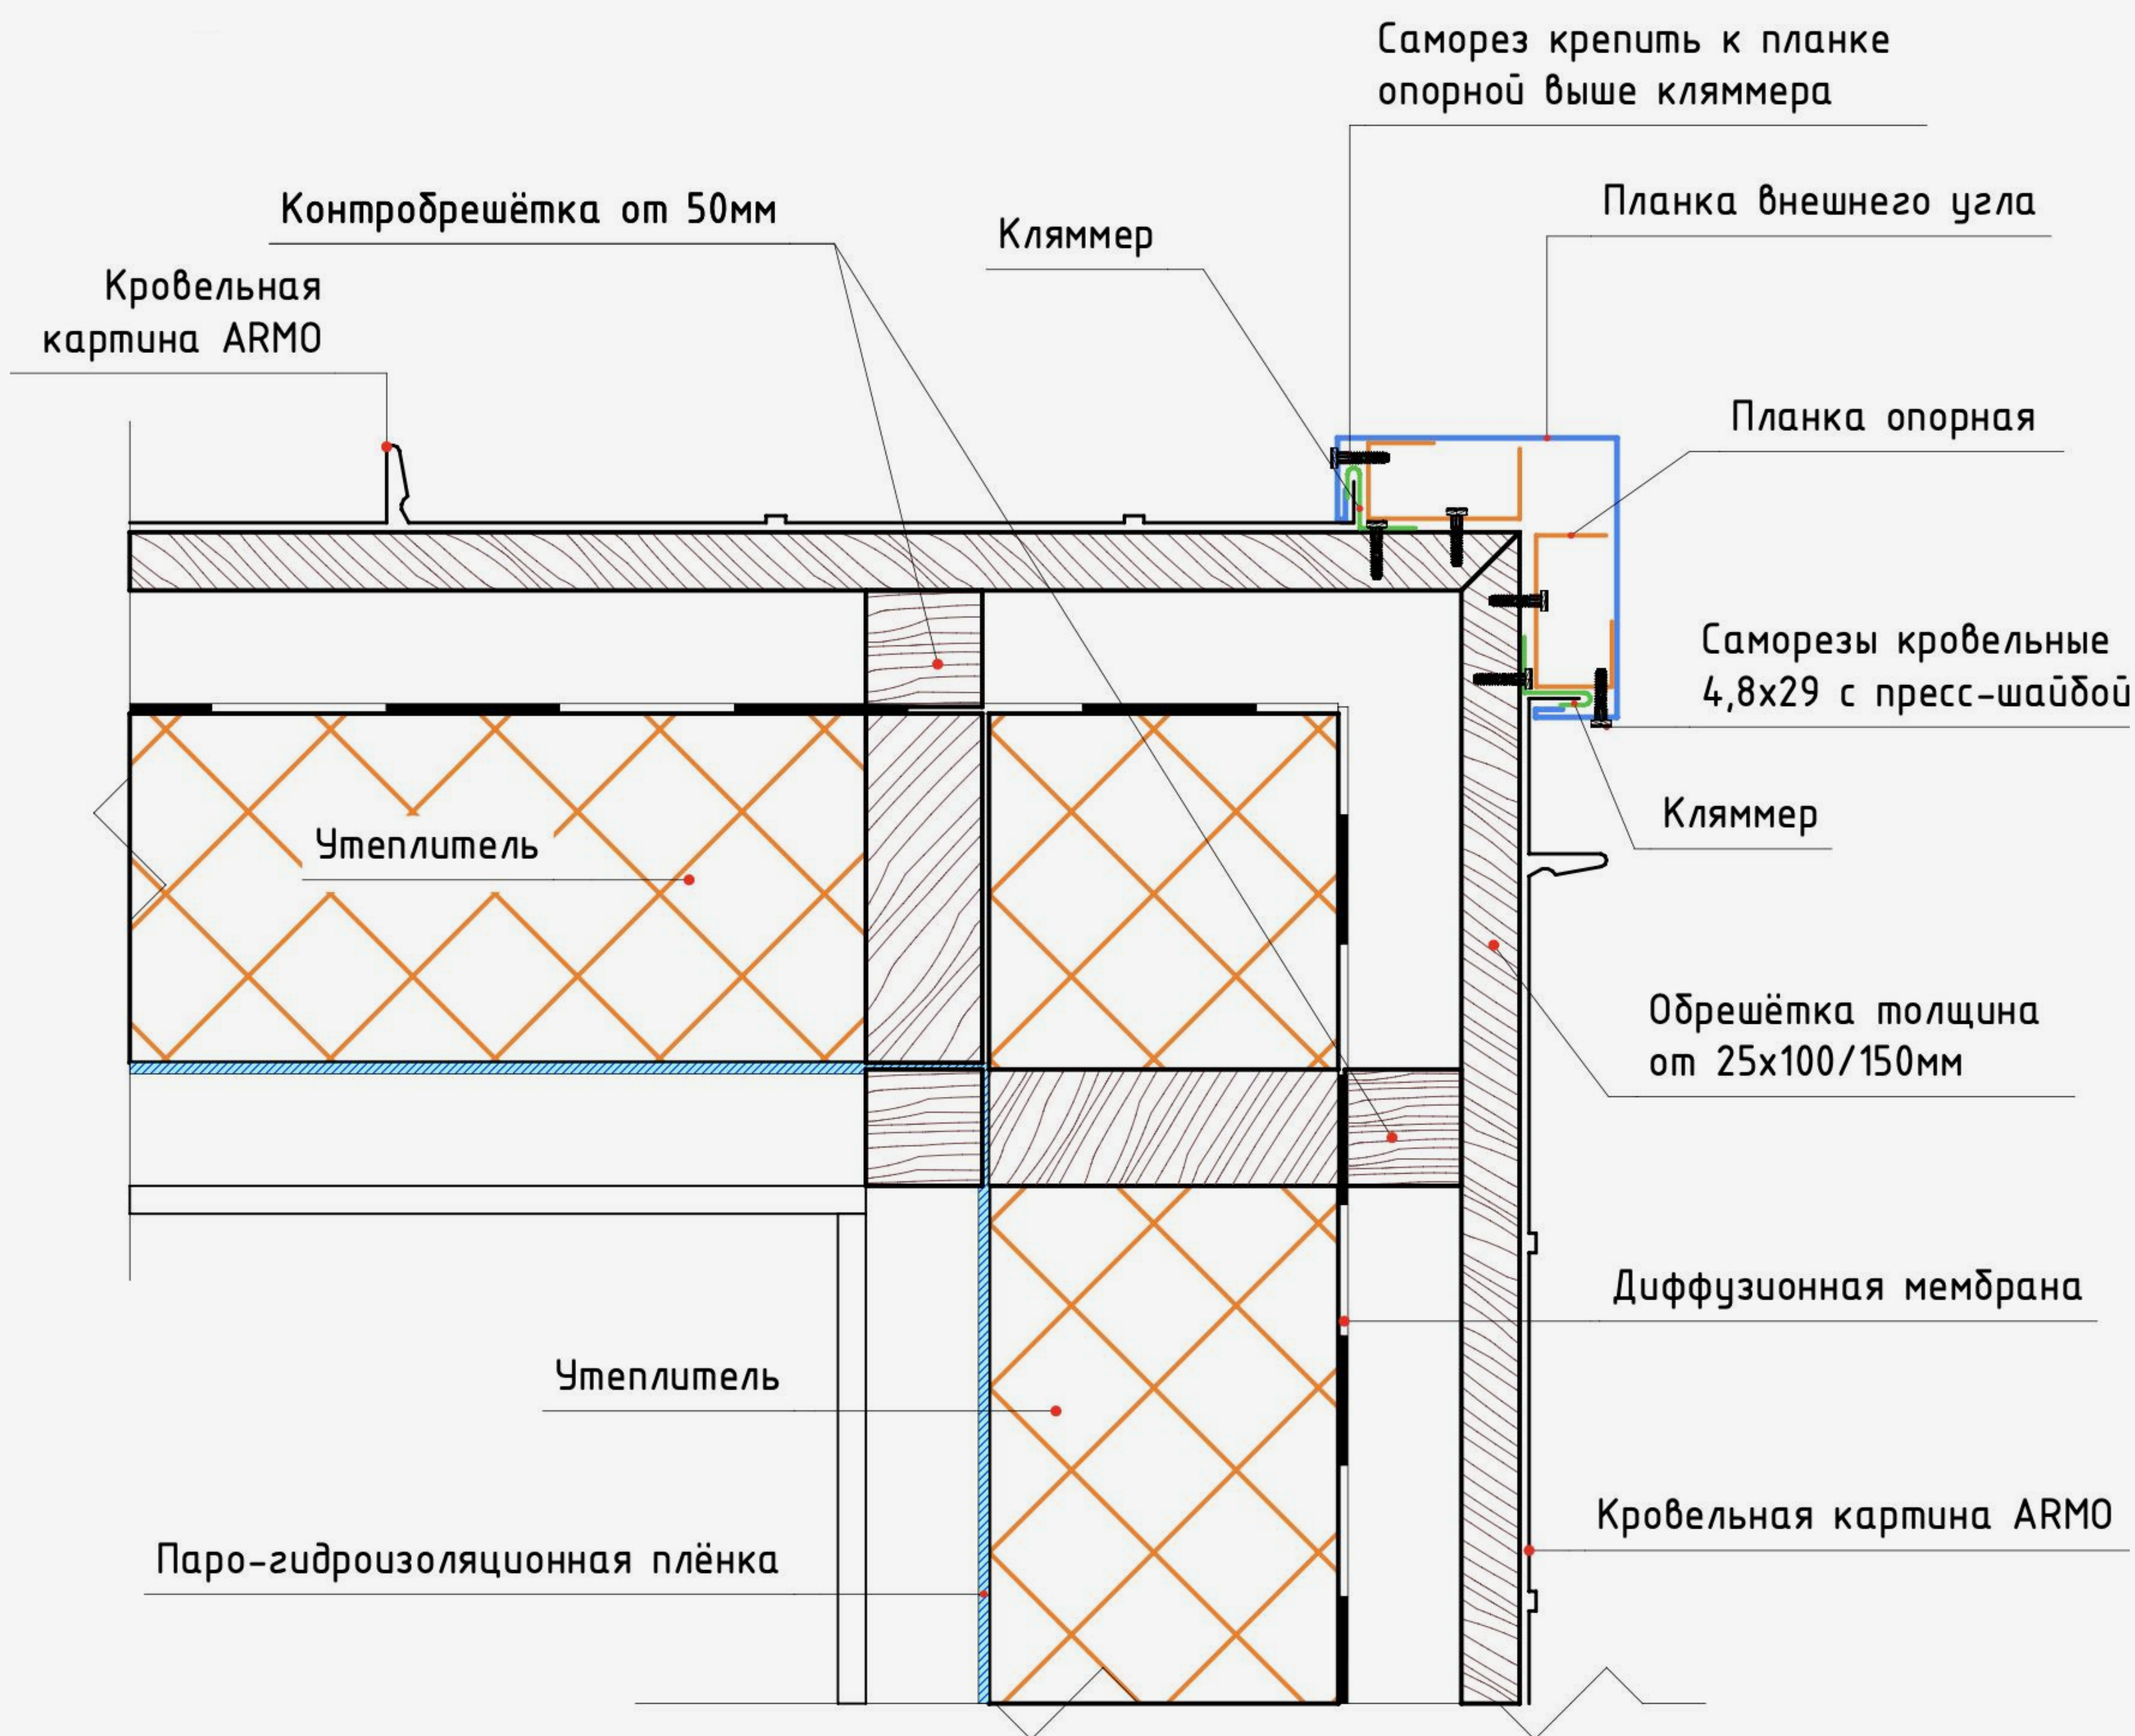

Узел 6: Примыкания к оконному проёму

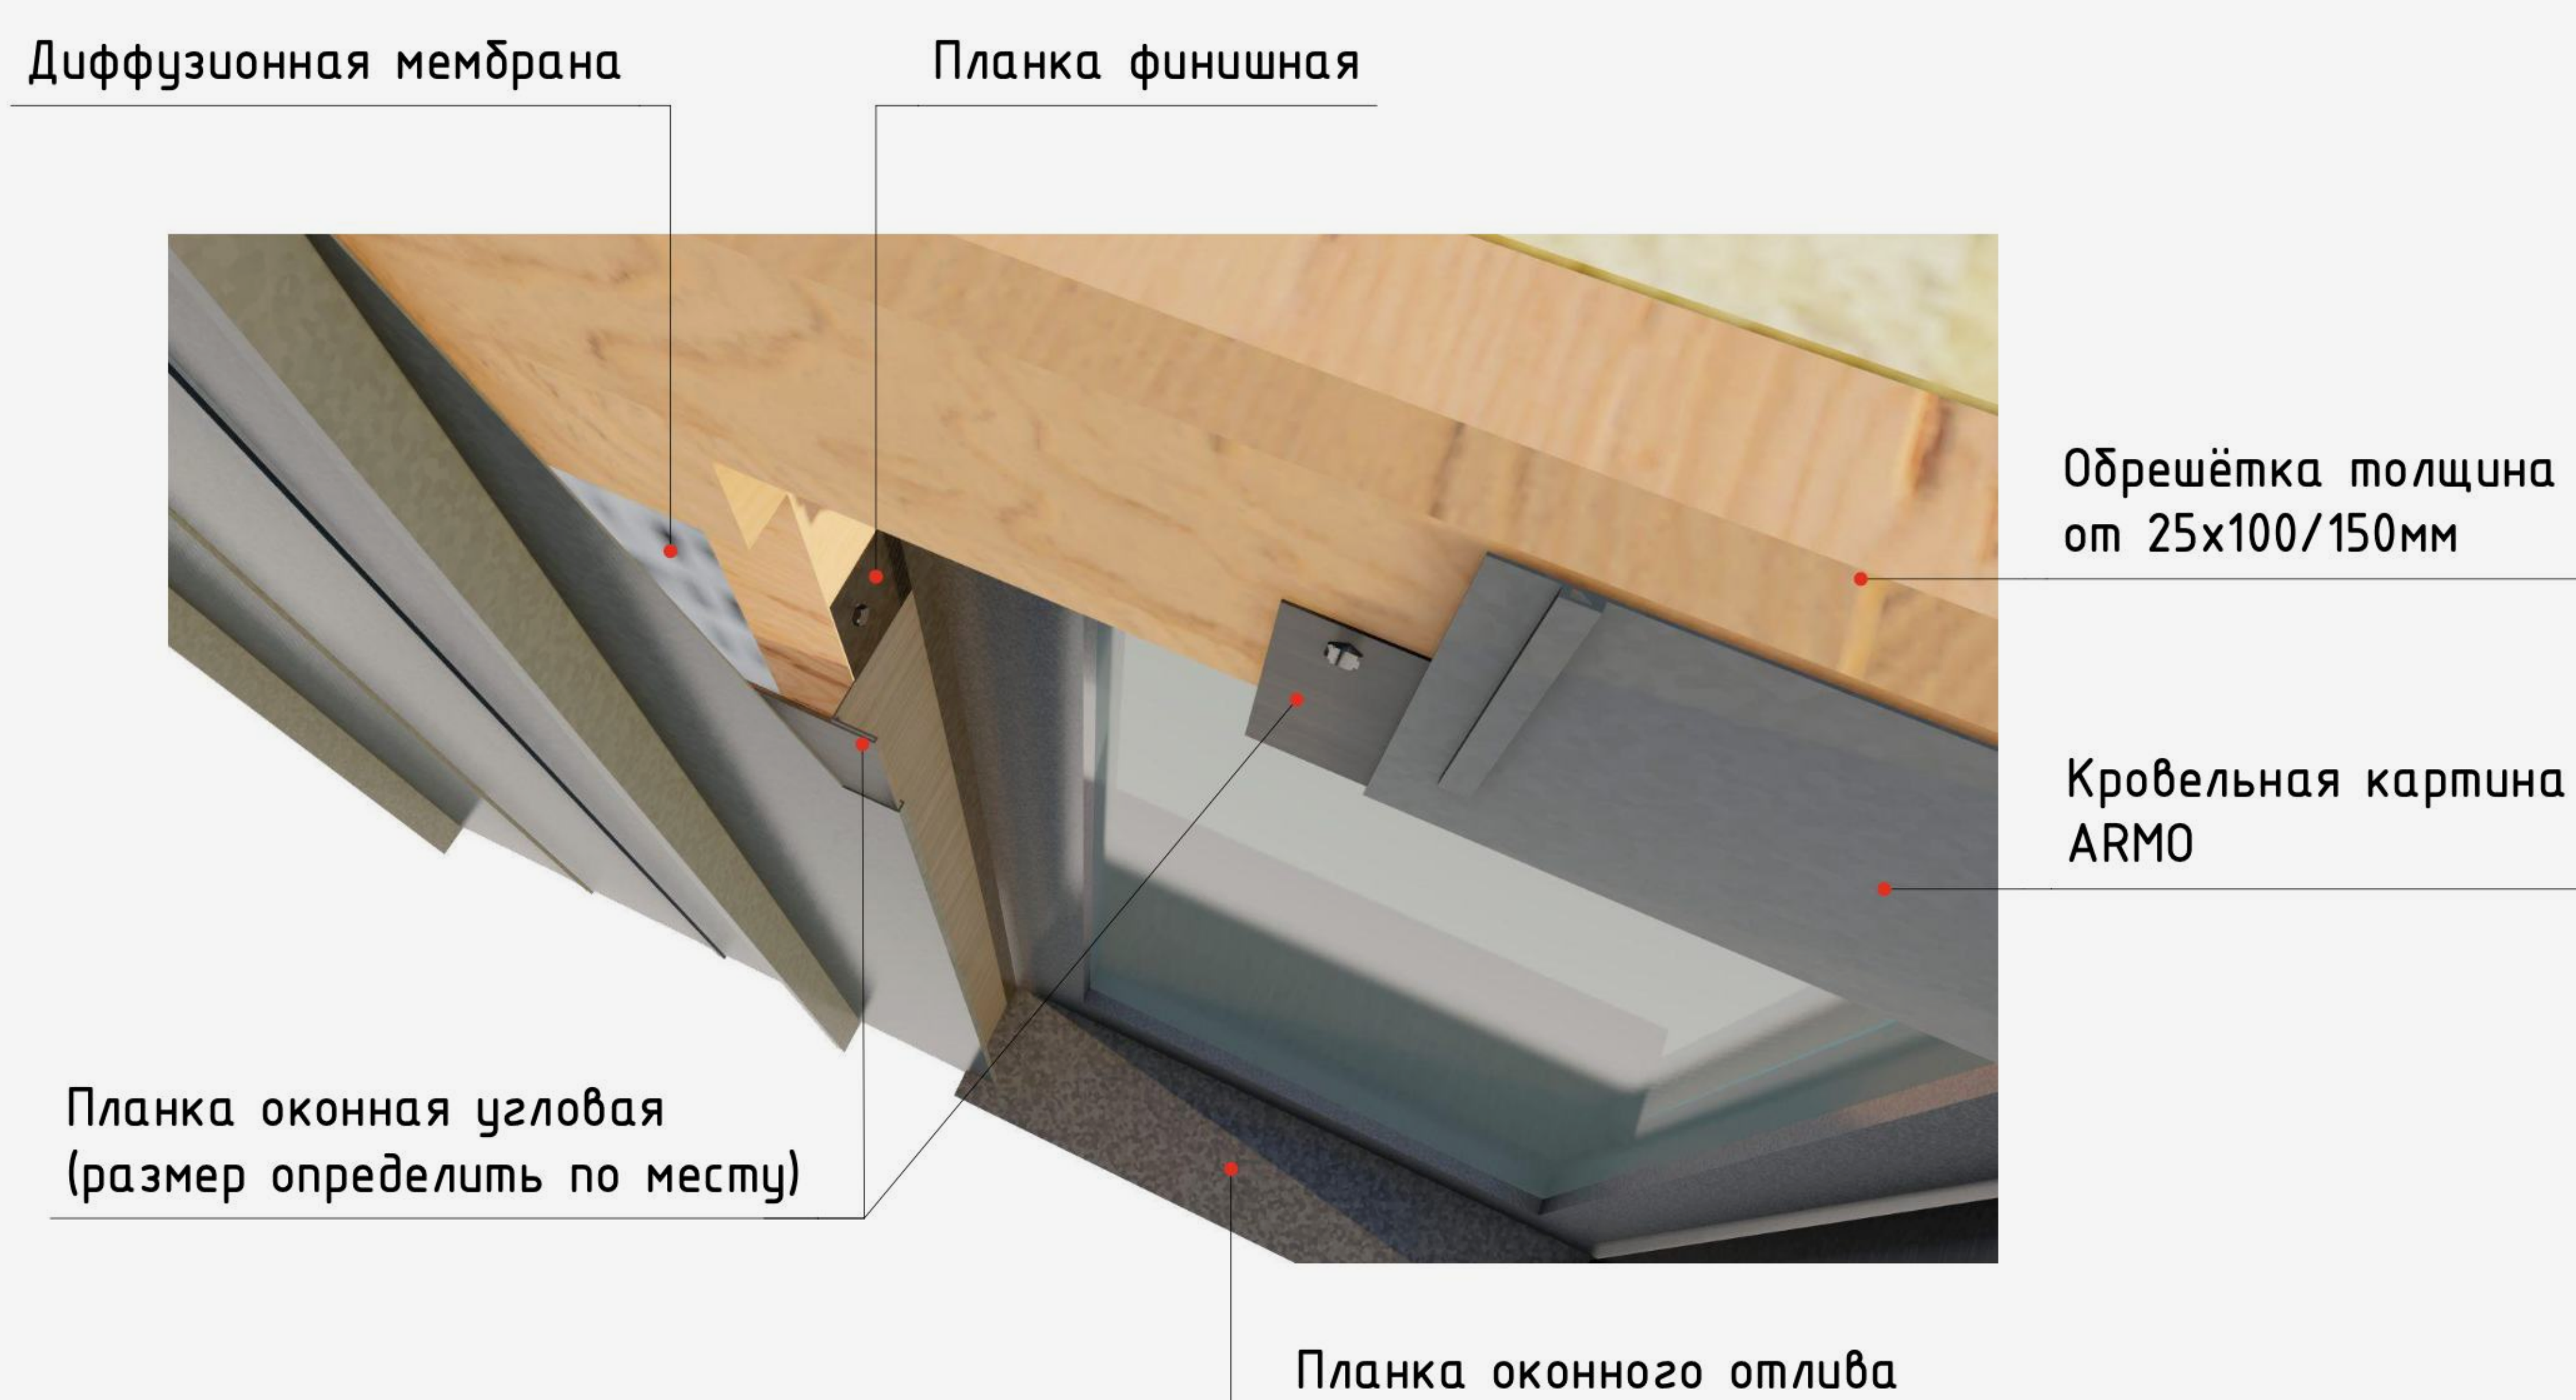
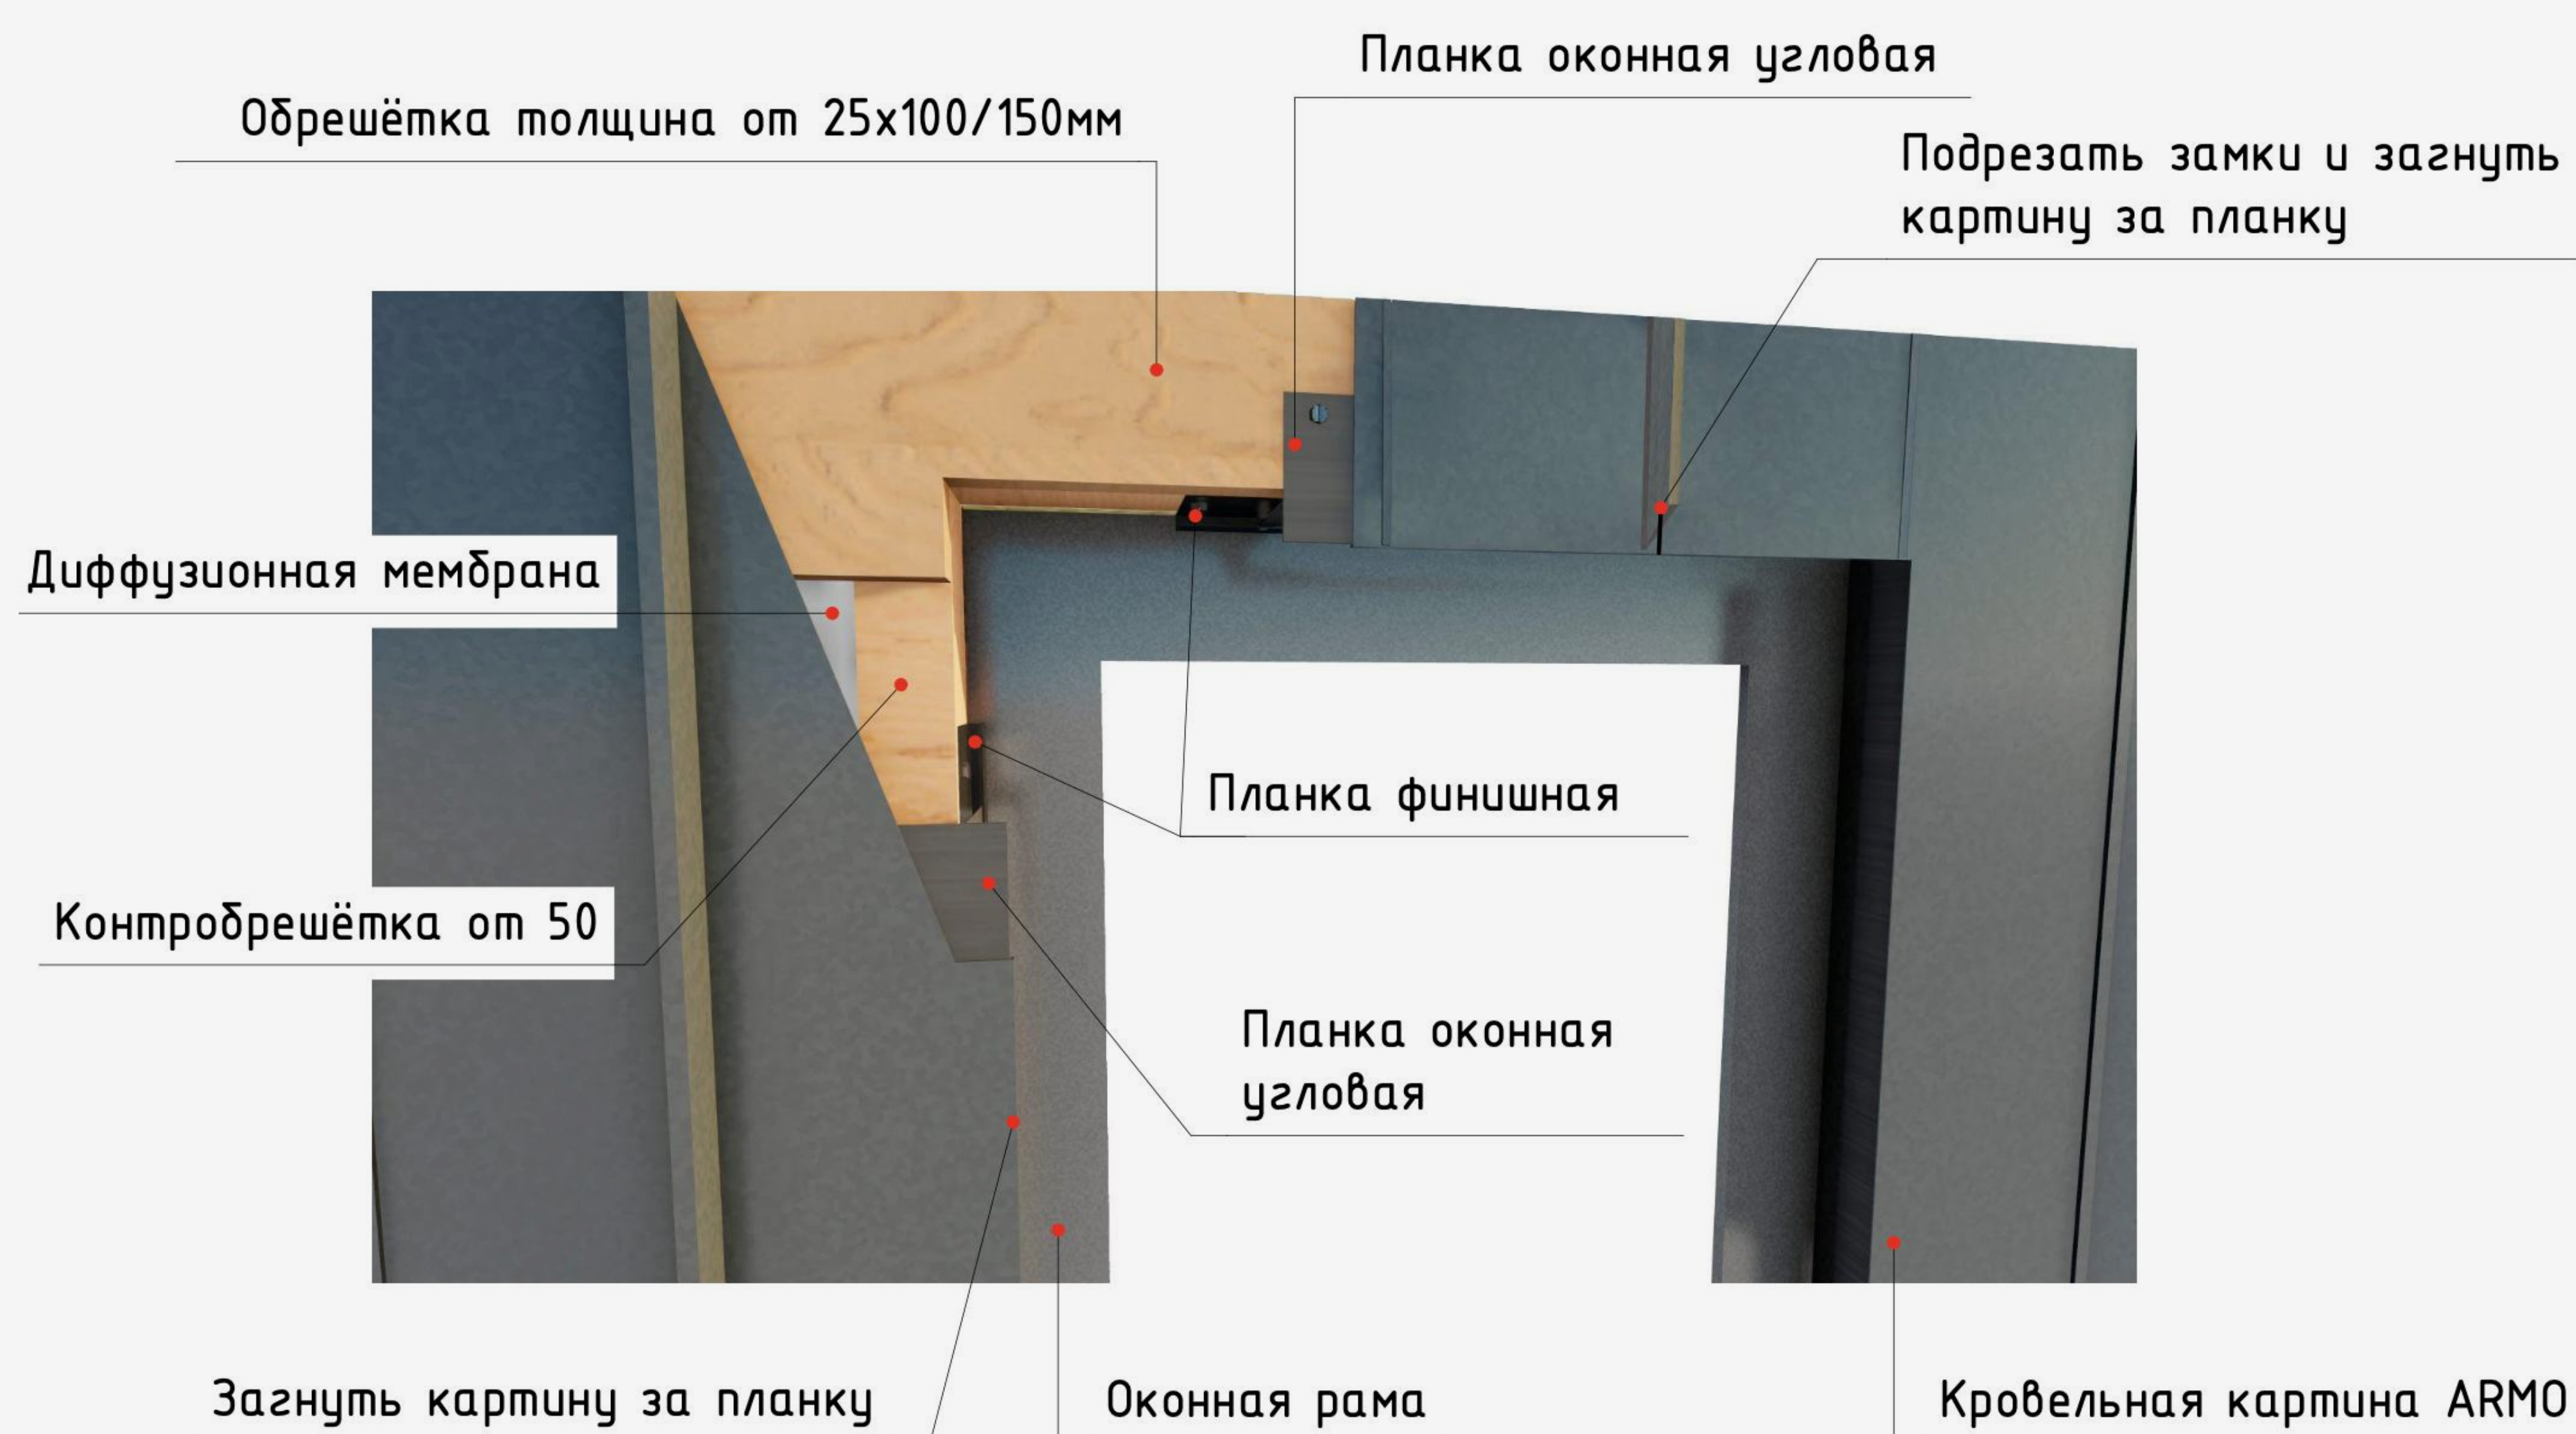


Узел 7: Торец кровли

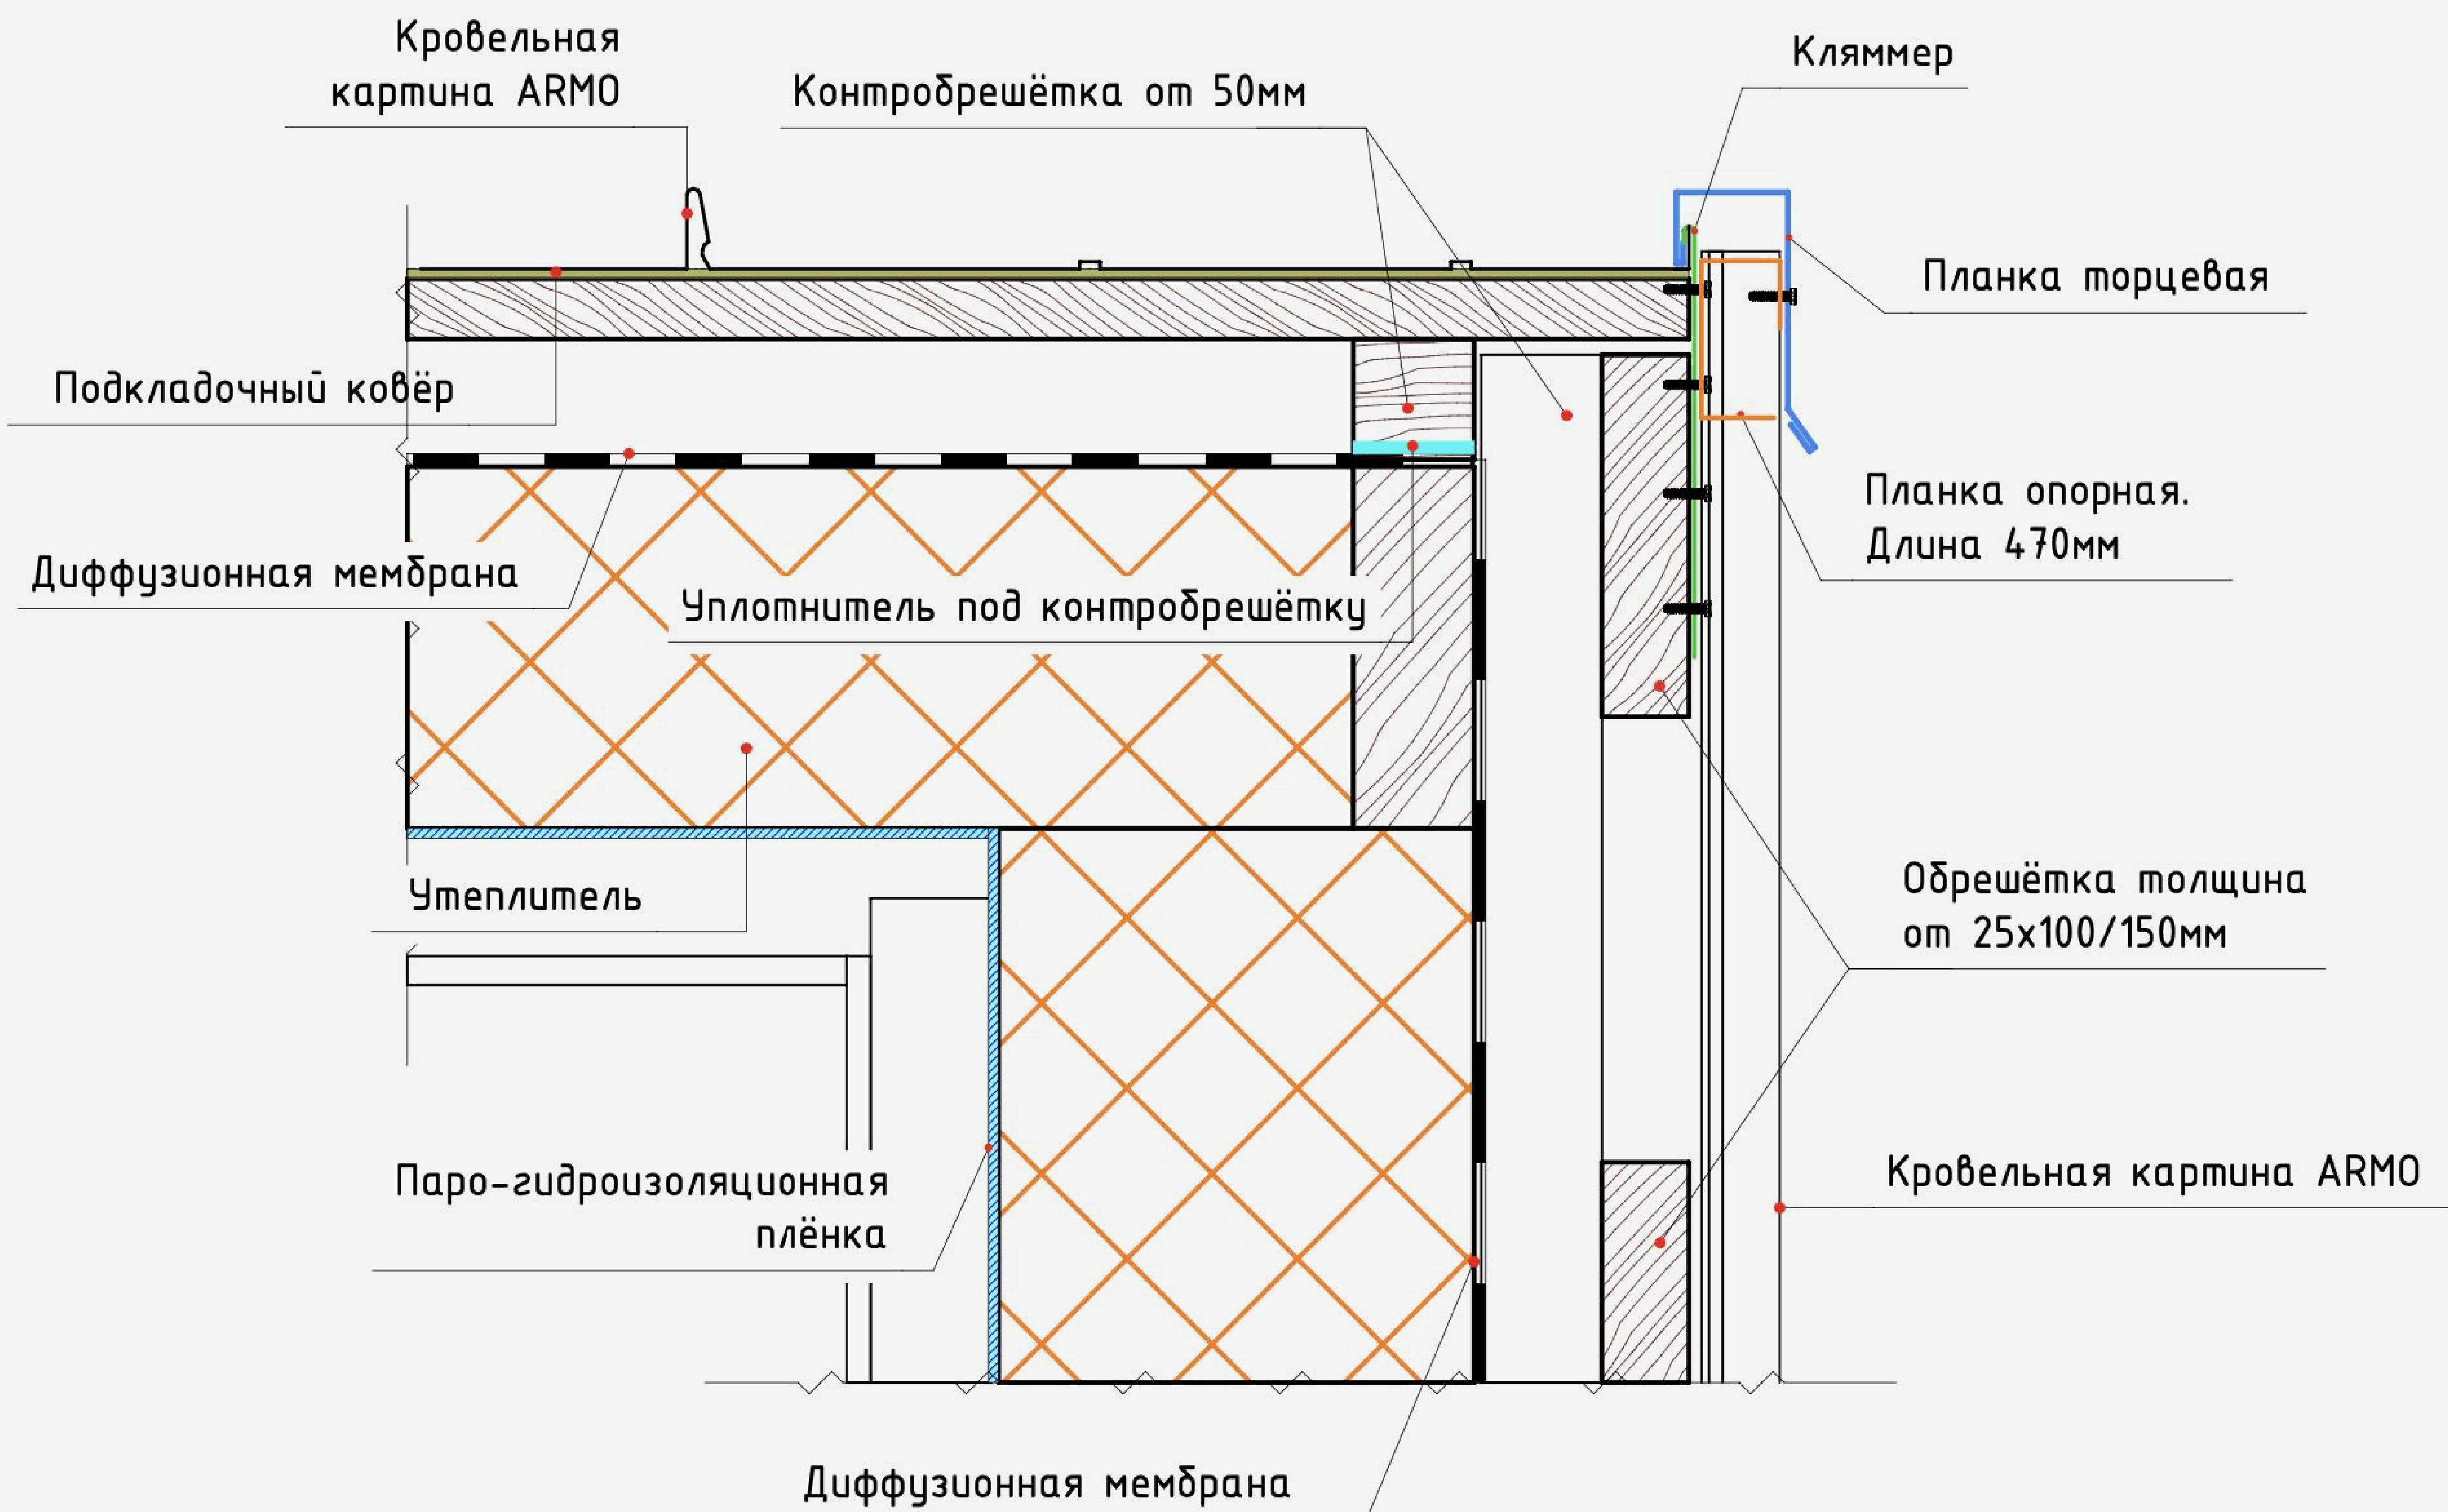


Чертежи

Самозащелкивающийся профиль ARMO

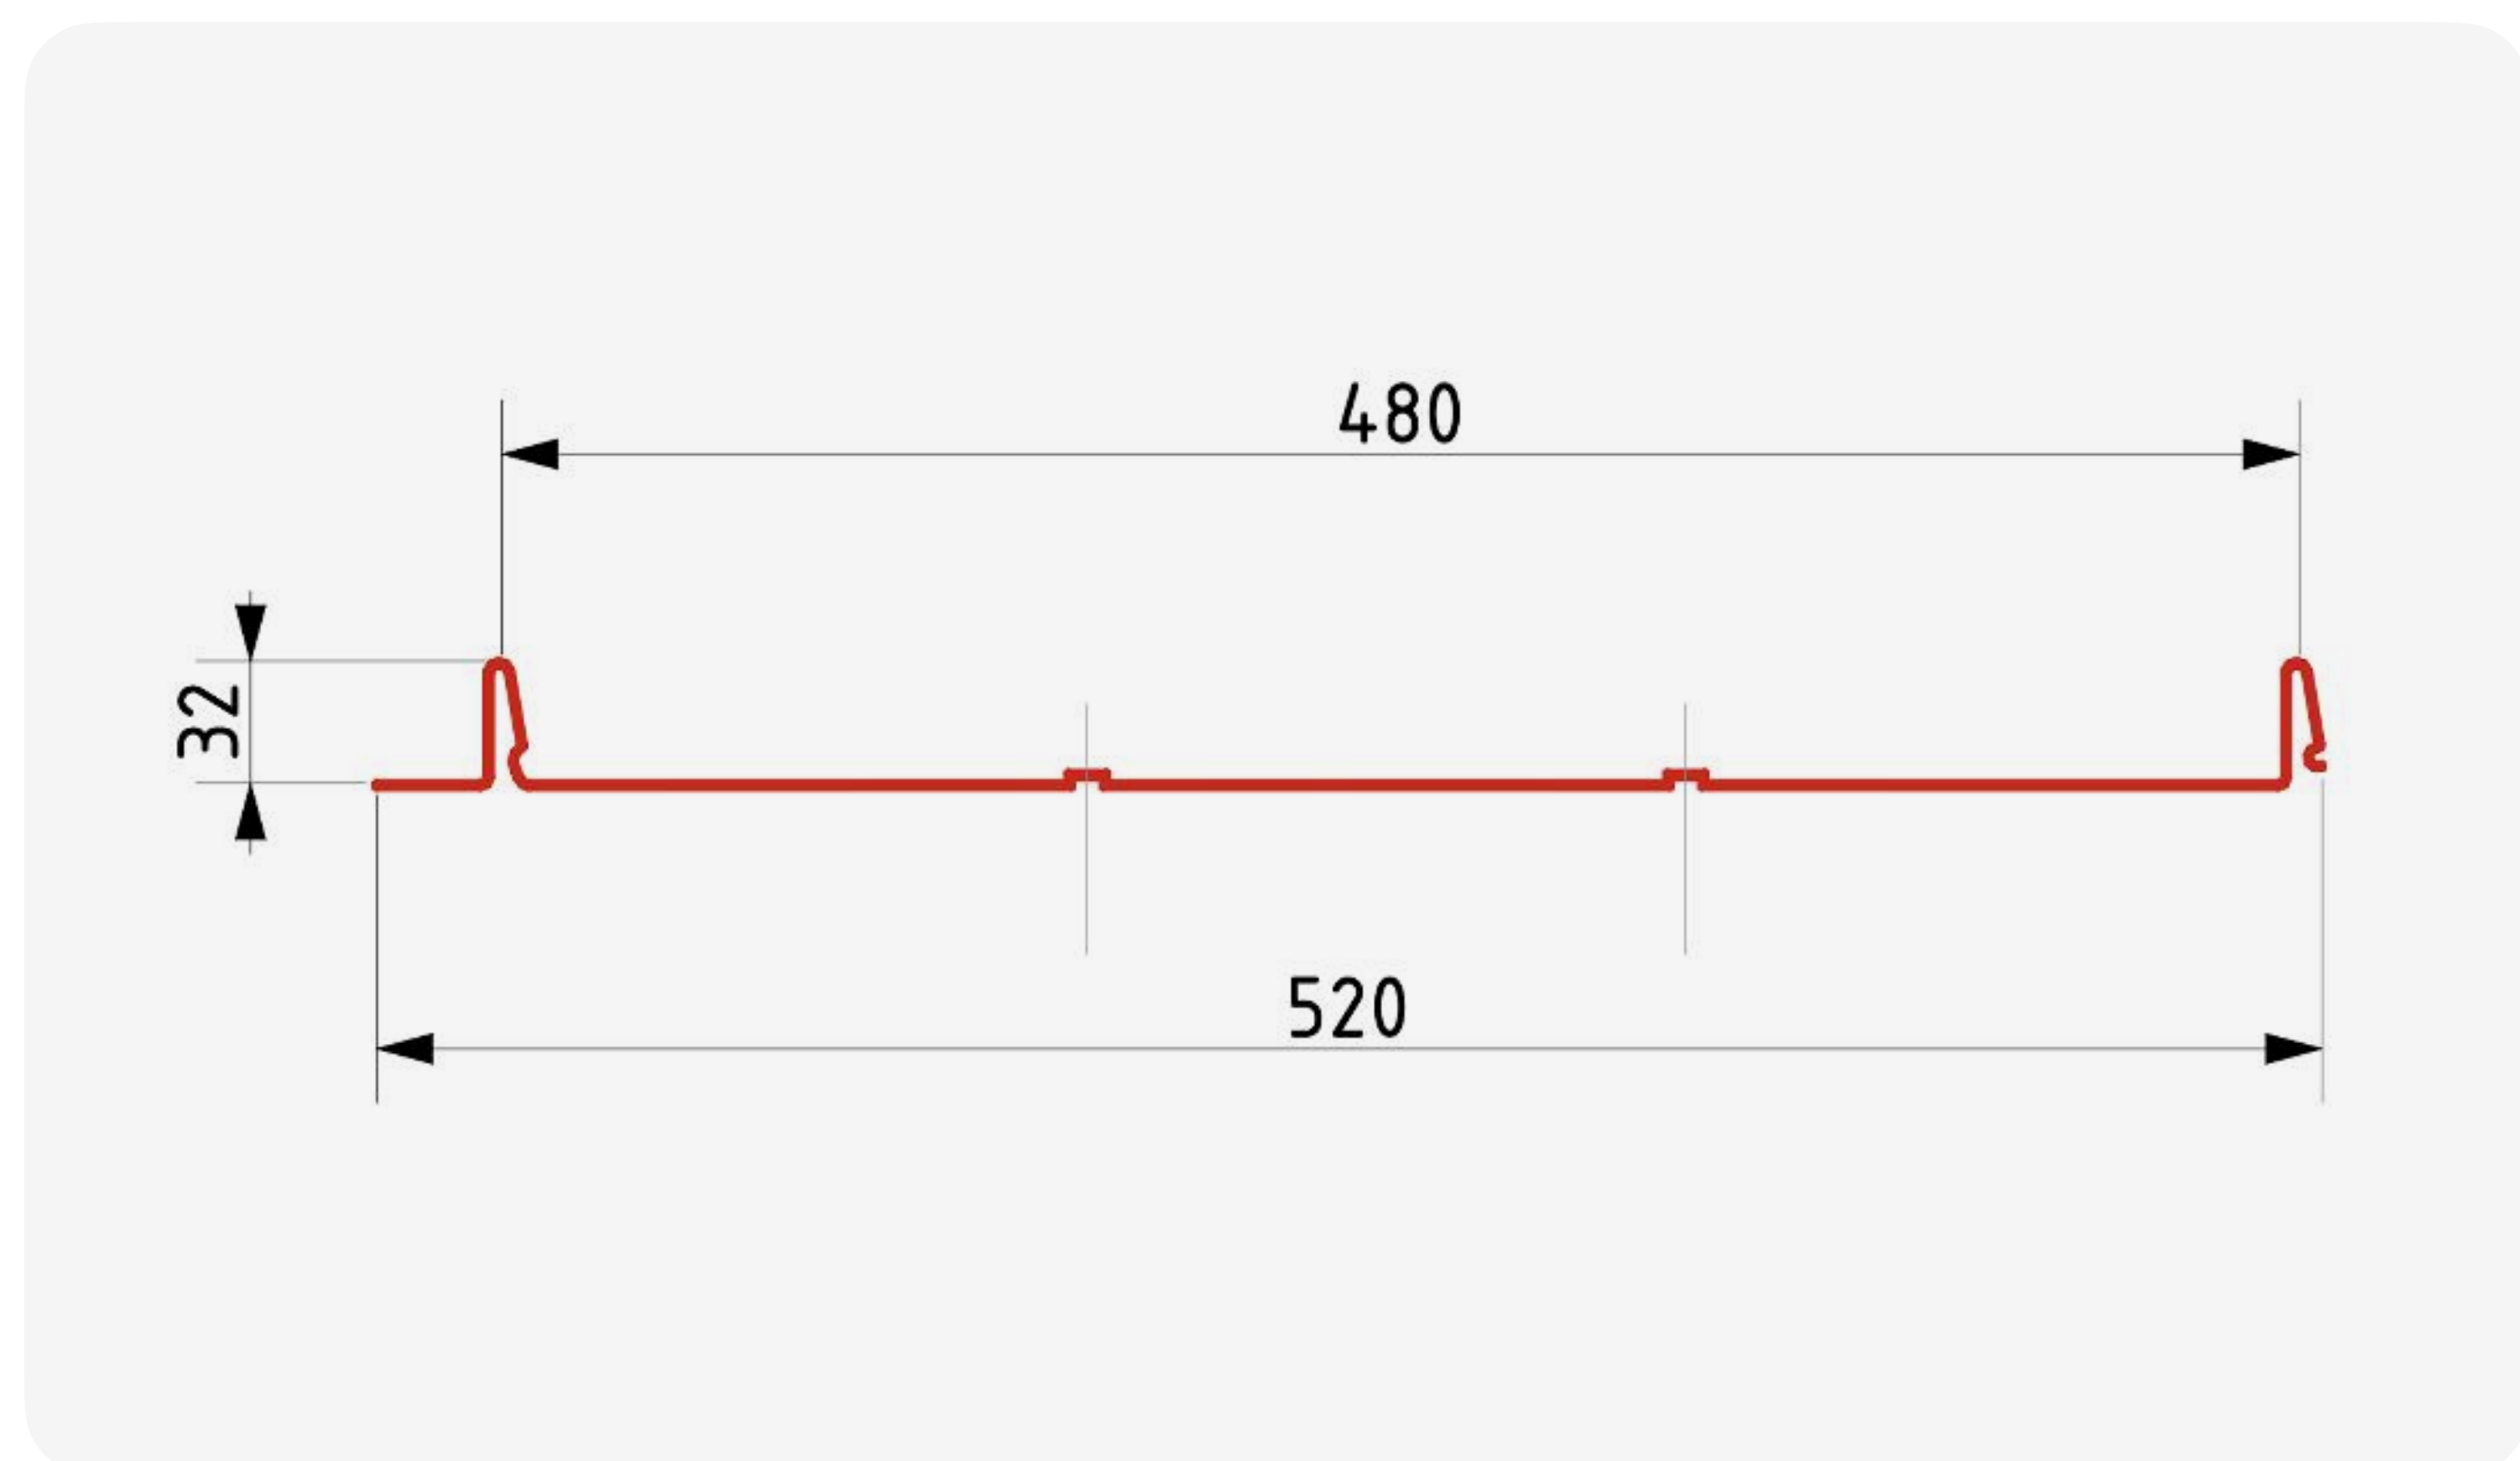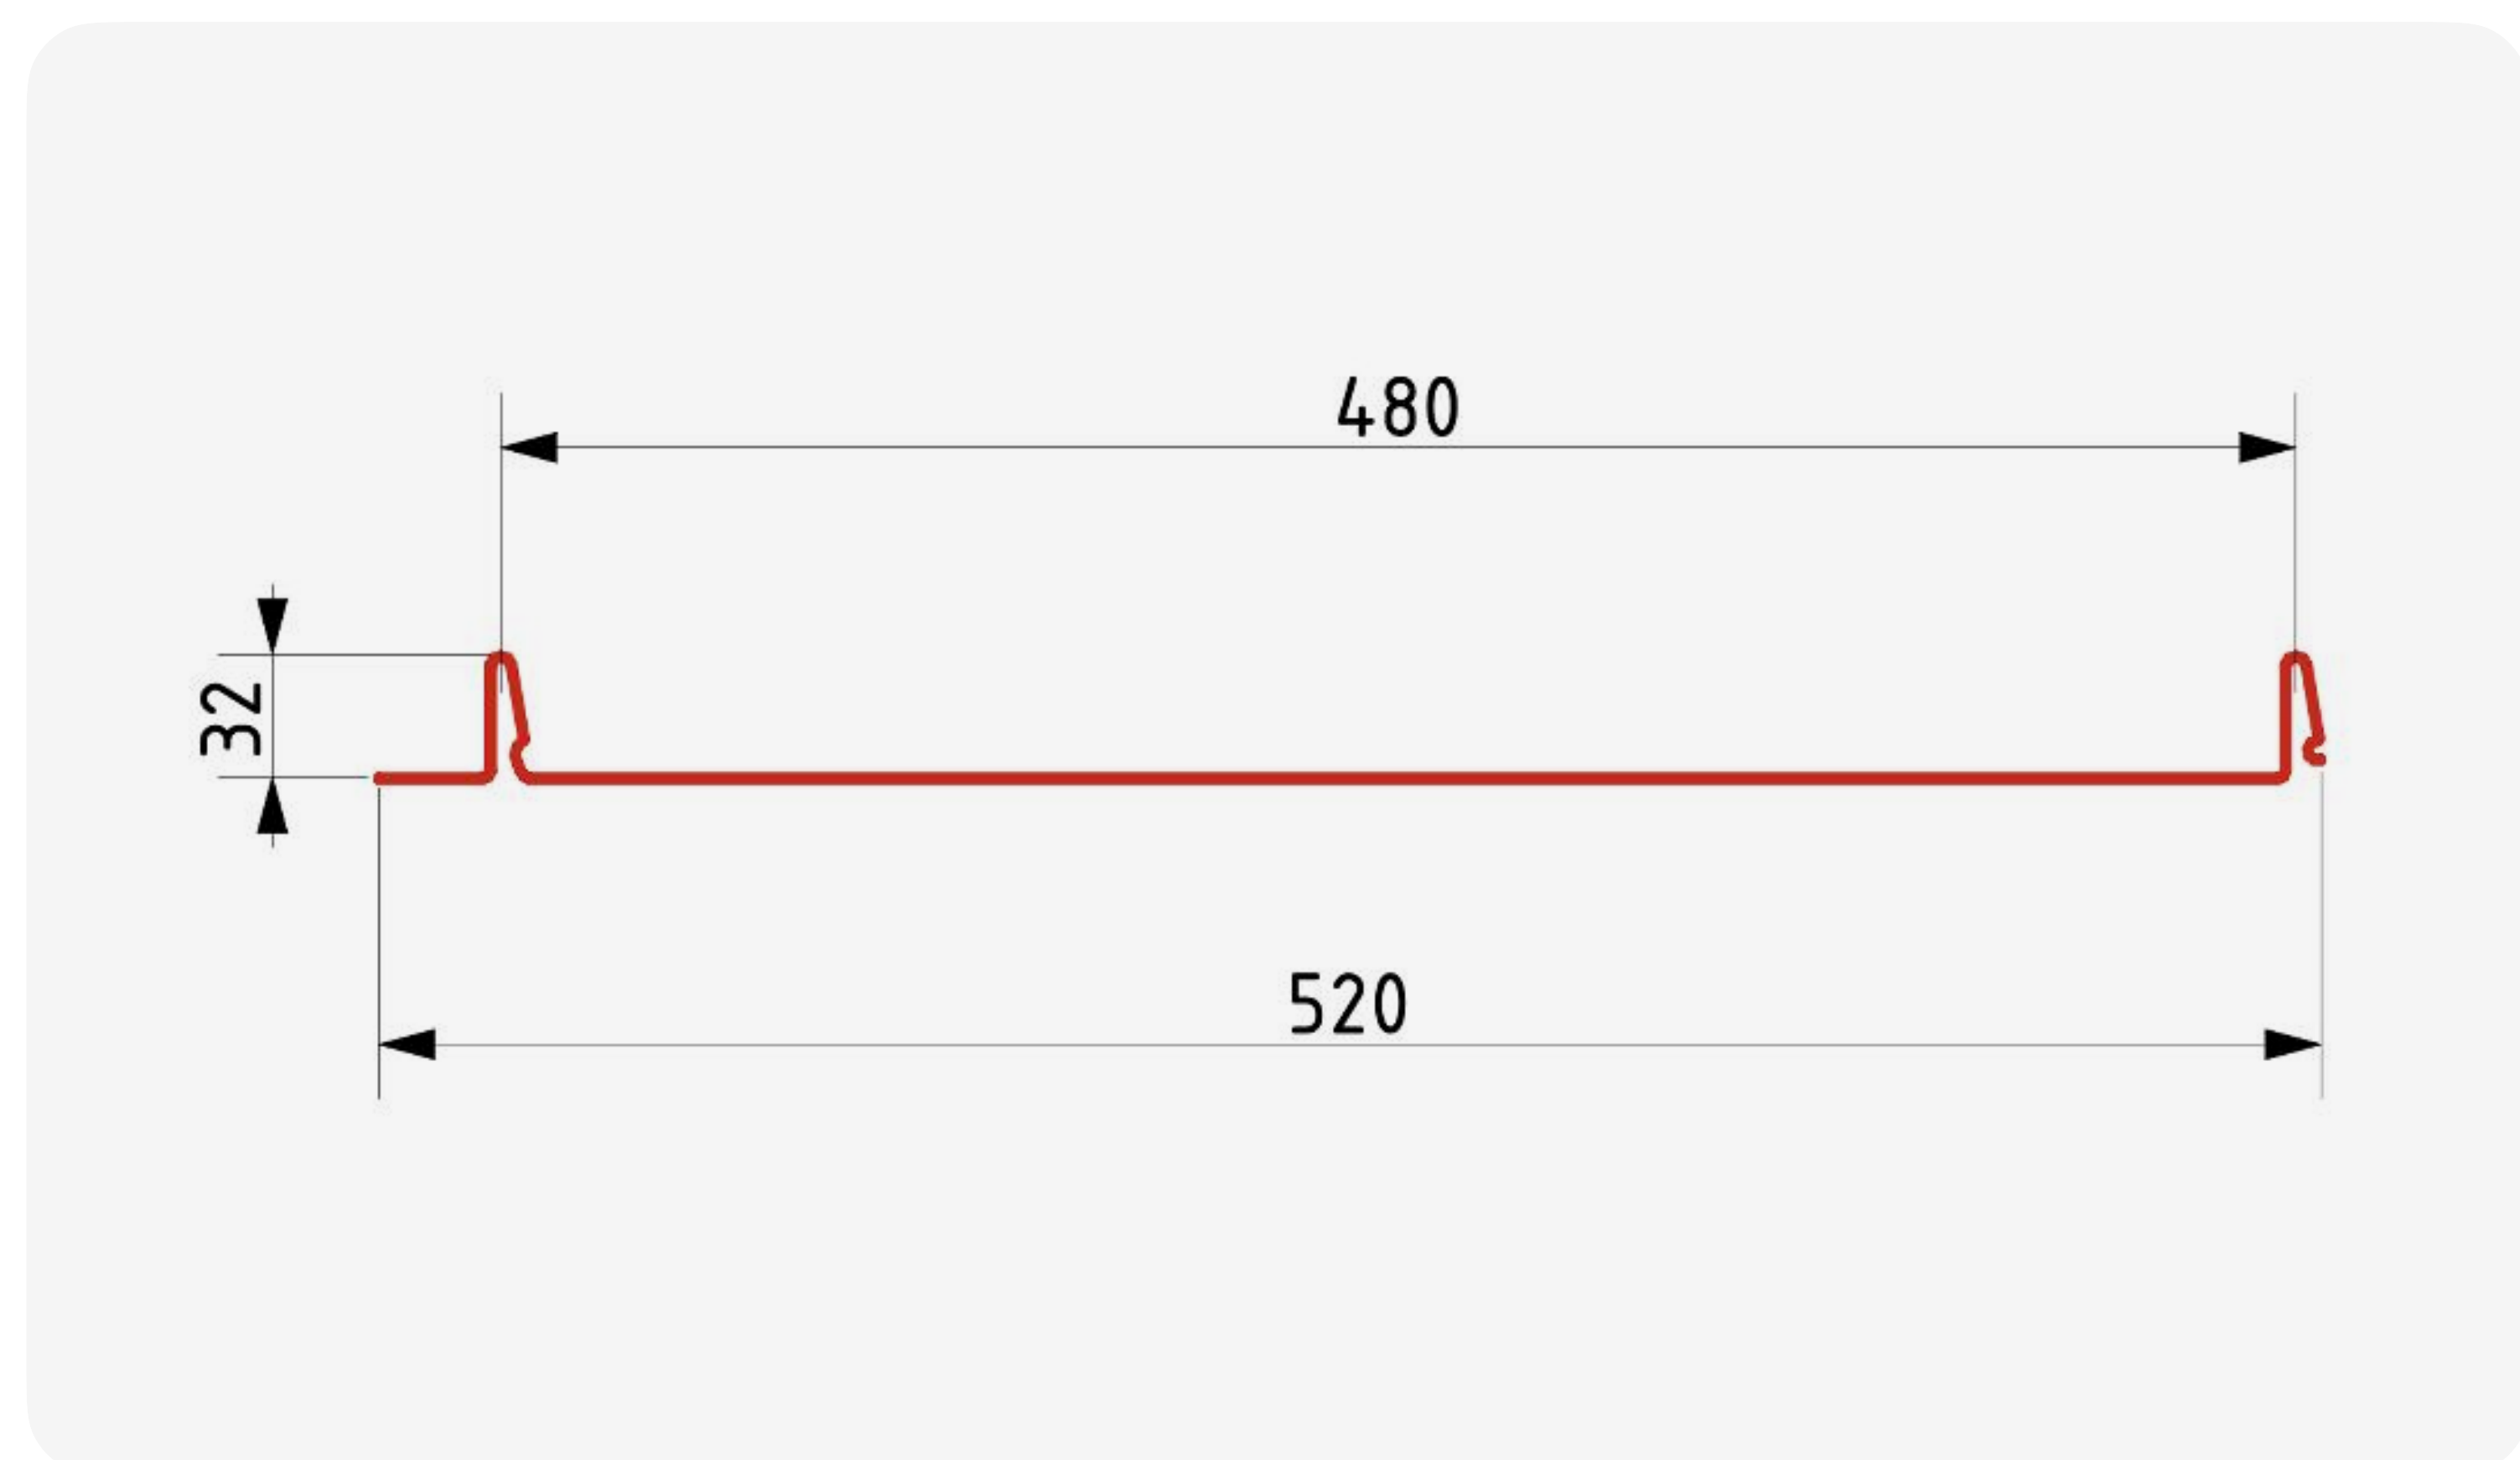



Технические данные

Рабочая ширина	480 мм
Общая ширина	520 мм
Высота замка	32 мм
Максимальная длина	12 000 мм
Минимальная длина	750 мм
Минимальный уклон	9 градусов

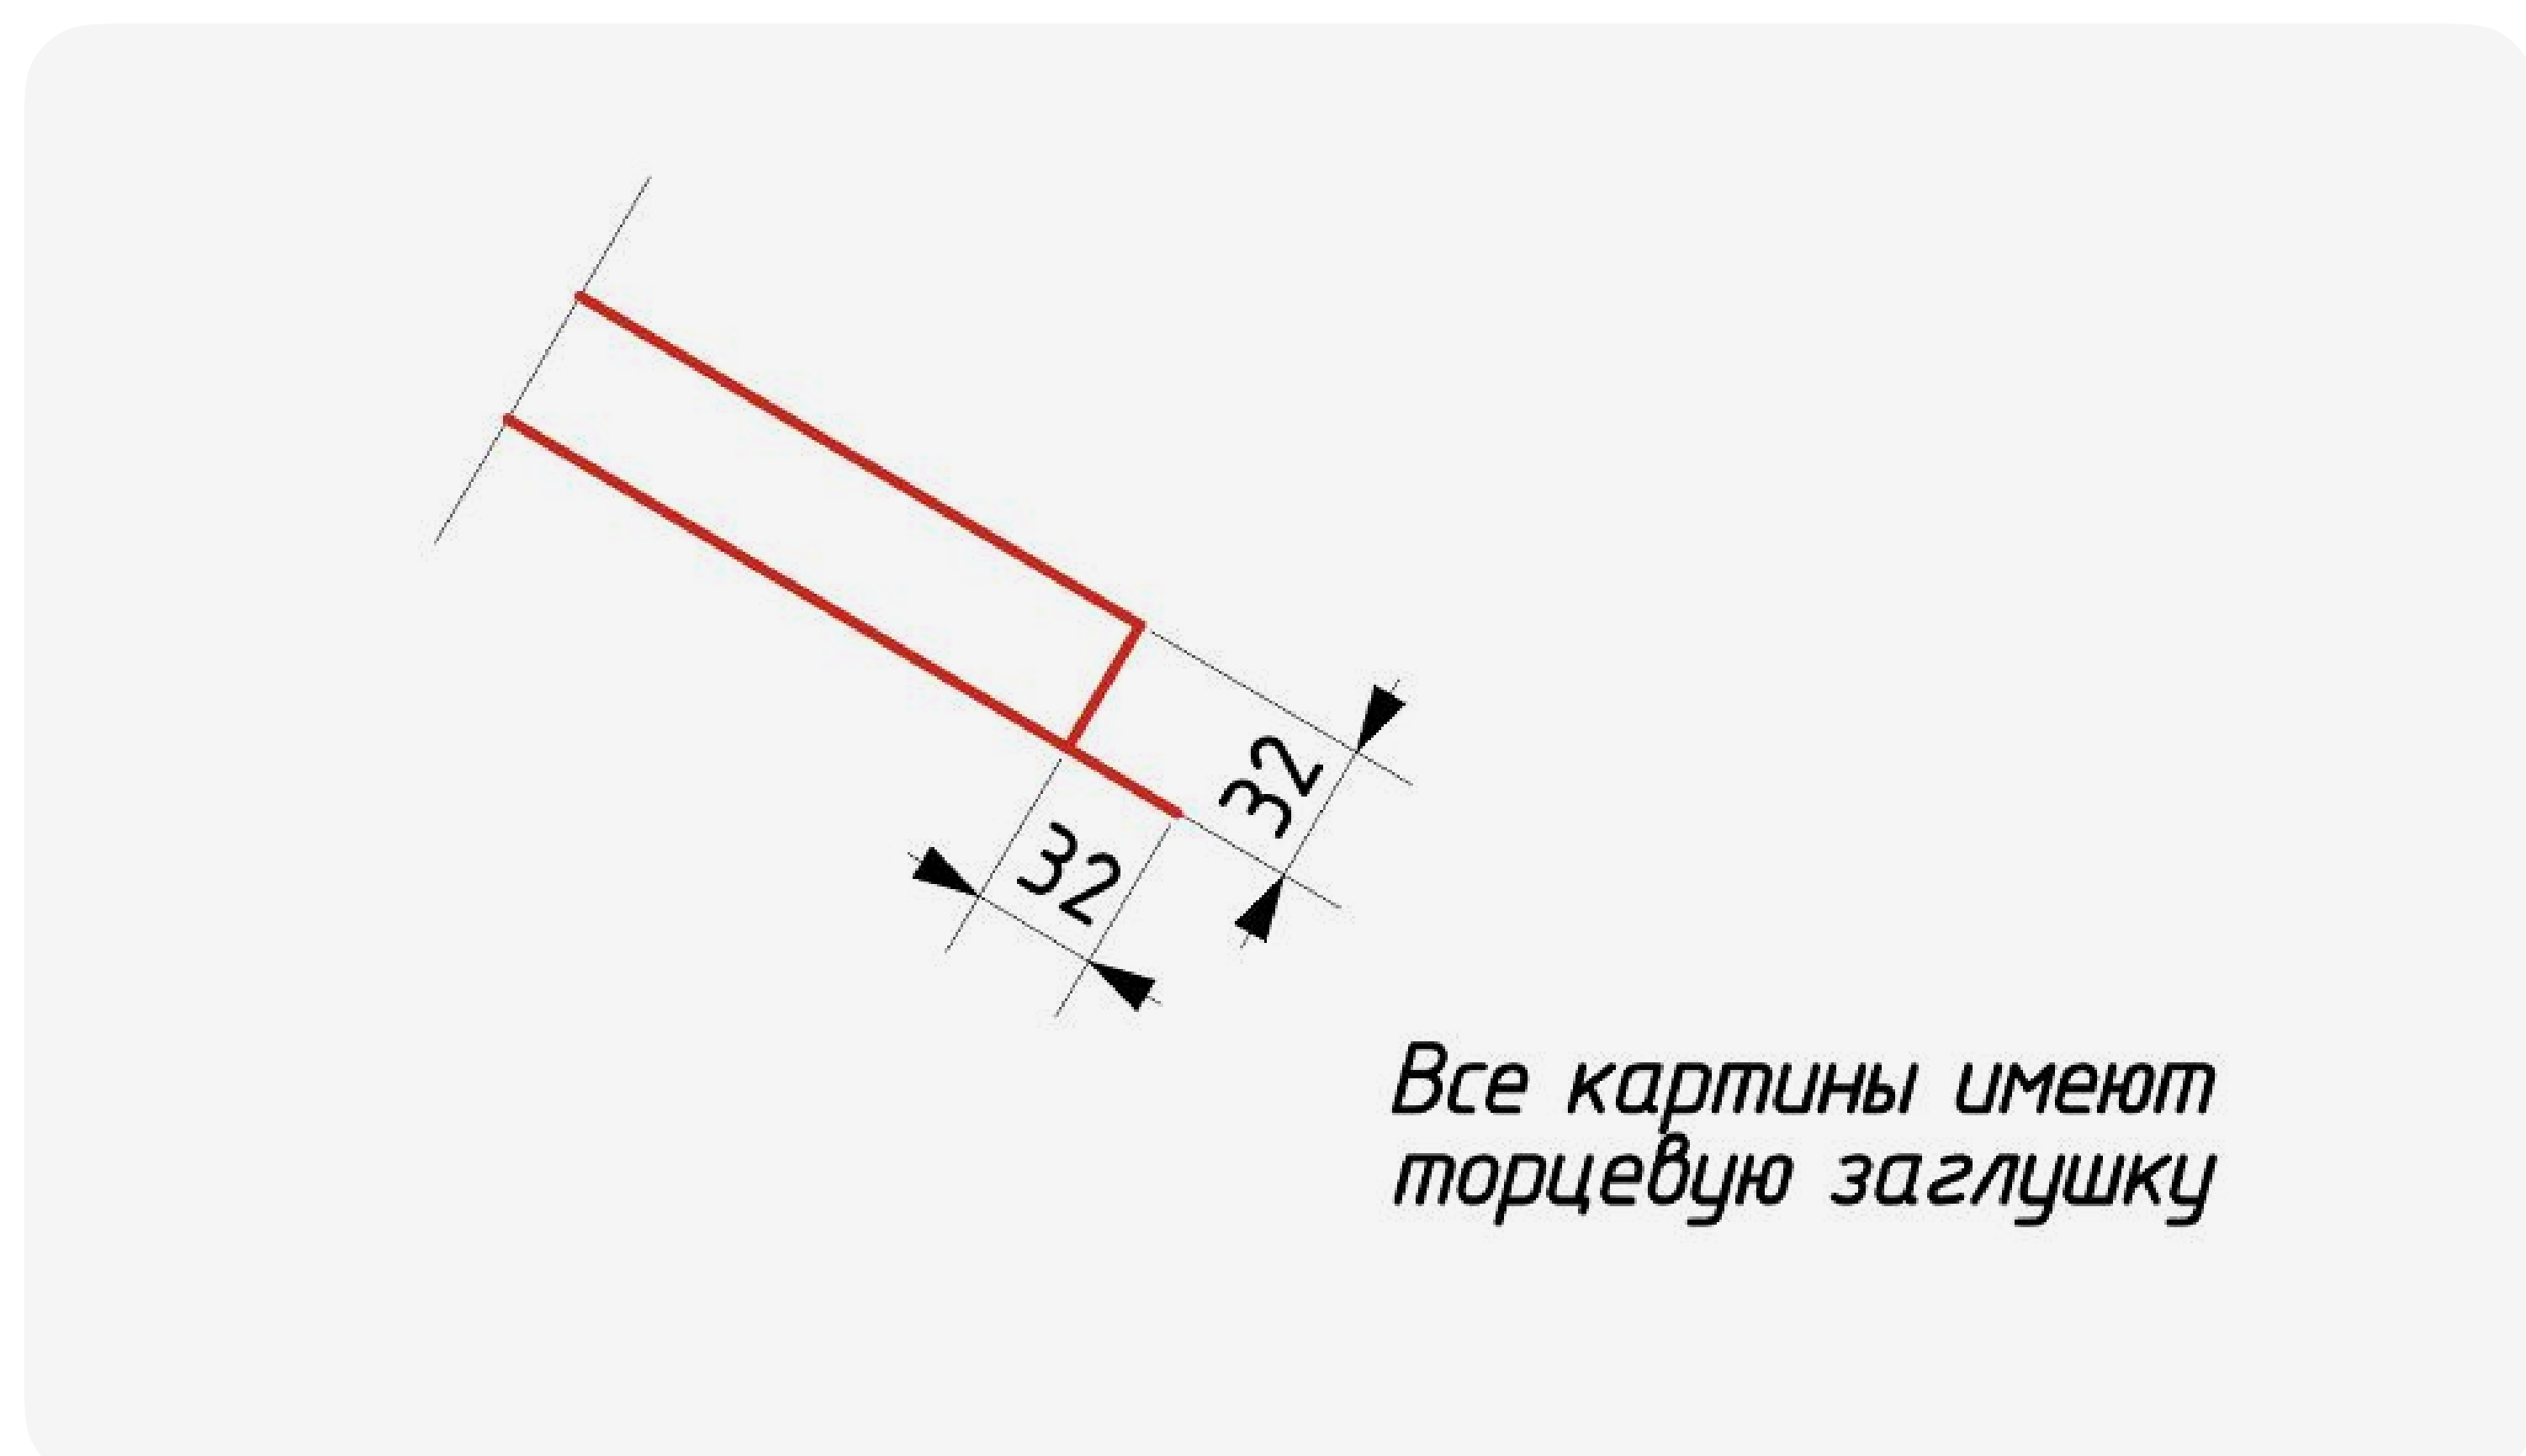


Самозащелкивающийся профиль ARMO

с карнизным подгибом

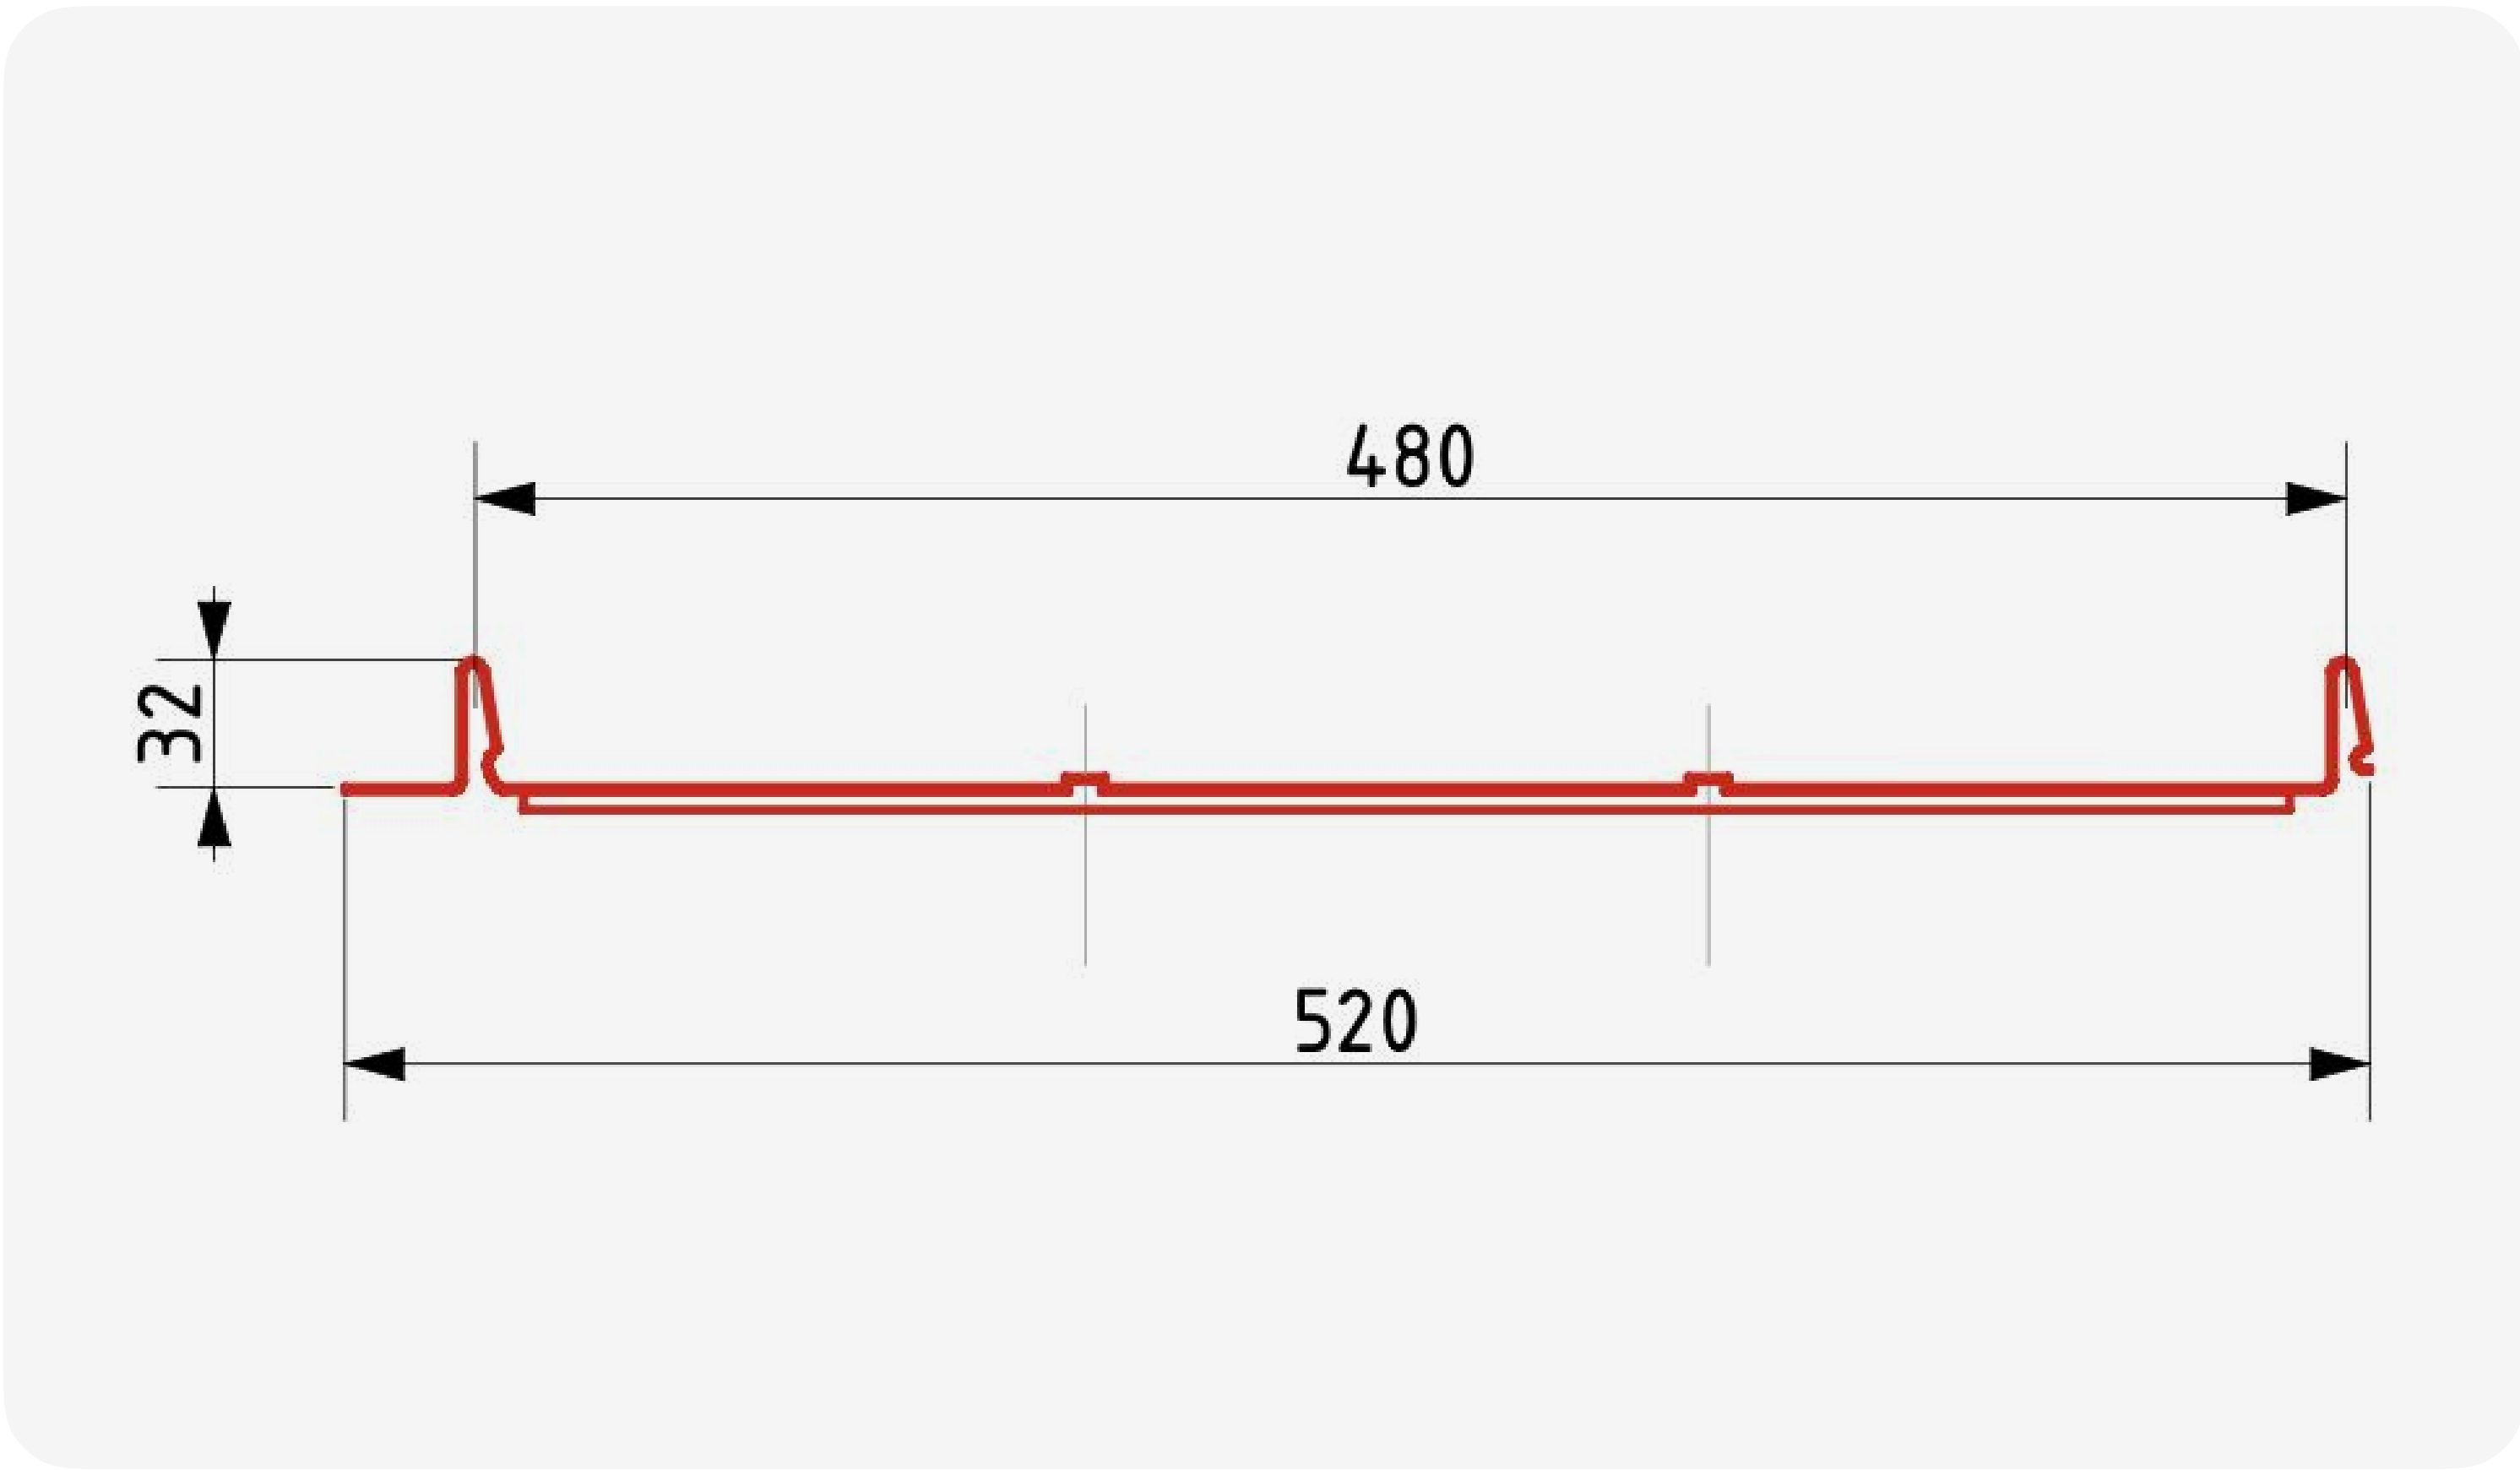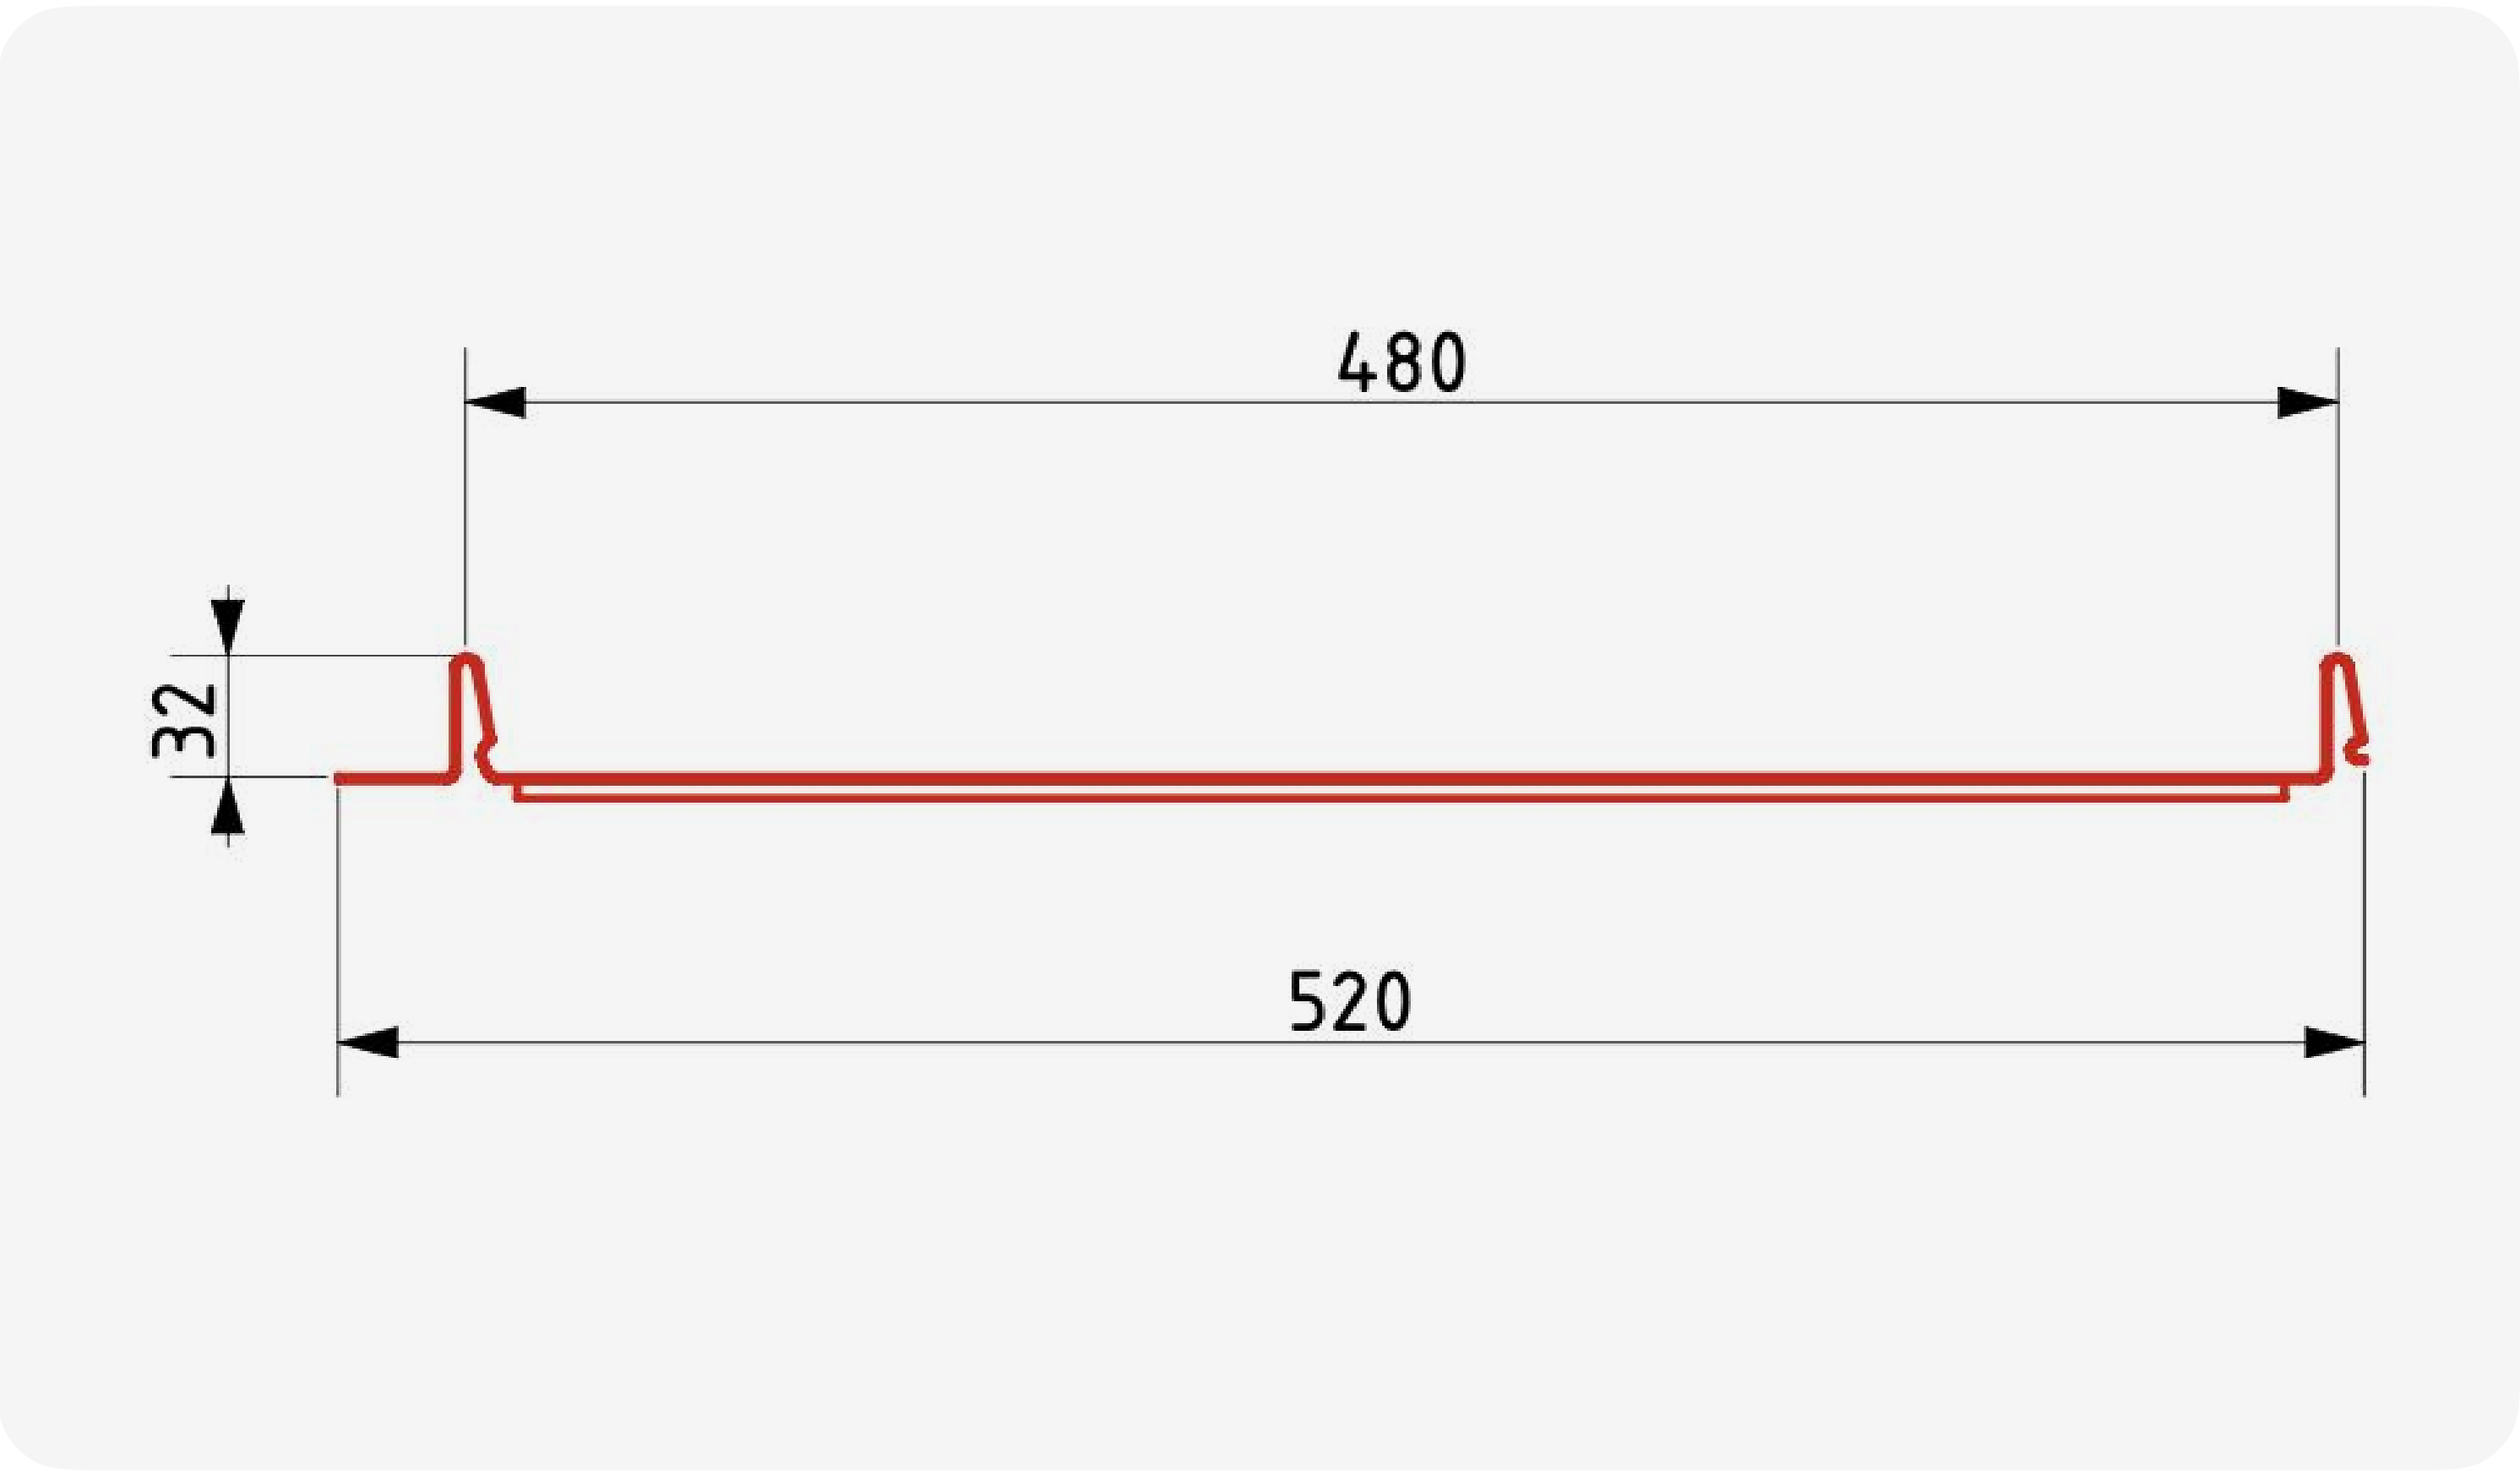

Технические данные

Рабочая ширина	480 мм
Общая ширина	520 мм
Высота замка	32 мм
Максимальная длина	12 000 мм
Минимальная длина	750 мм
Минимальный уклон	9 градусов

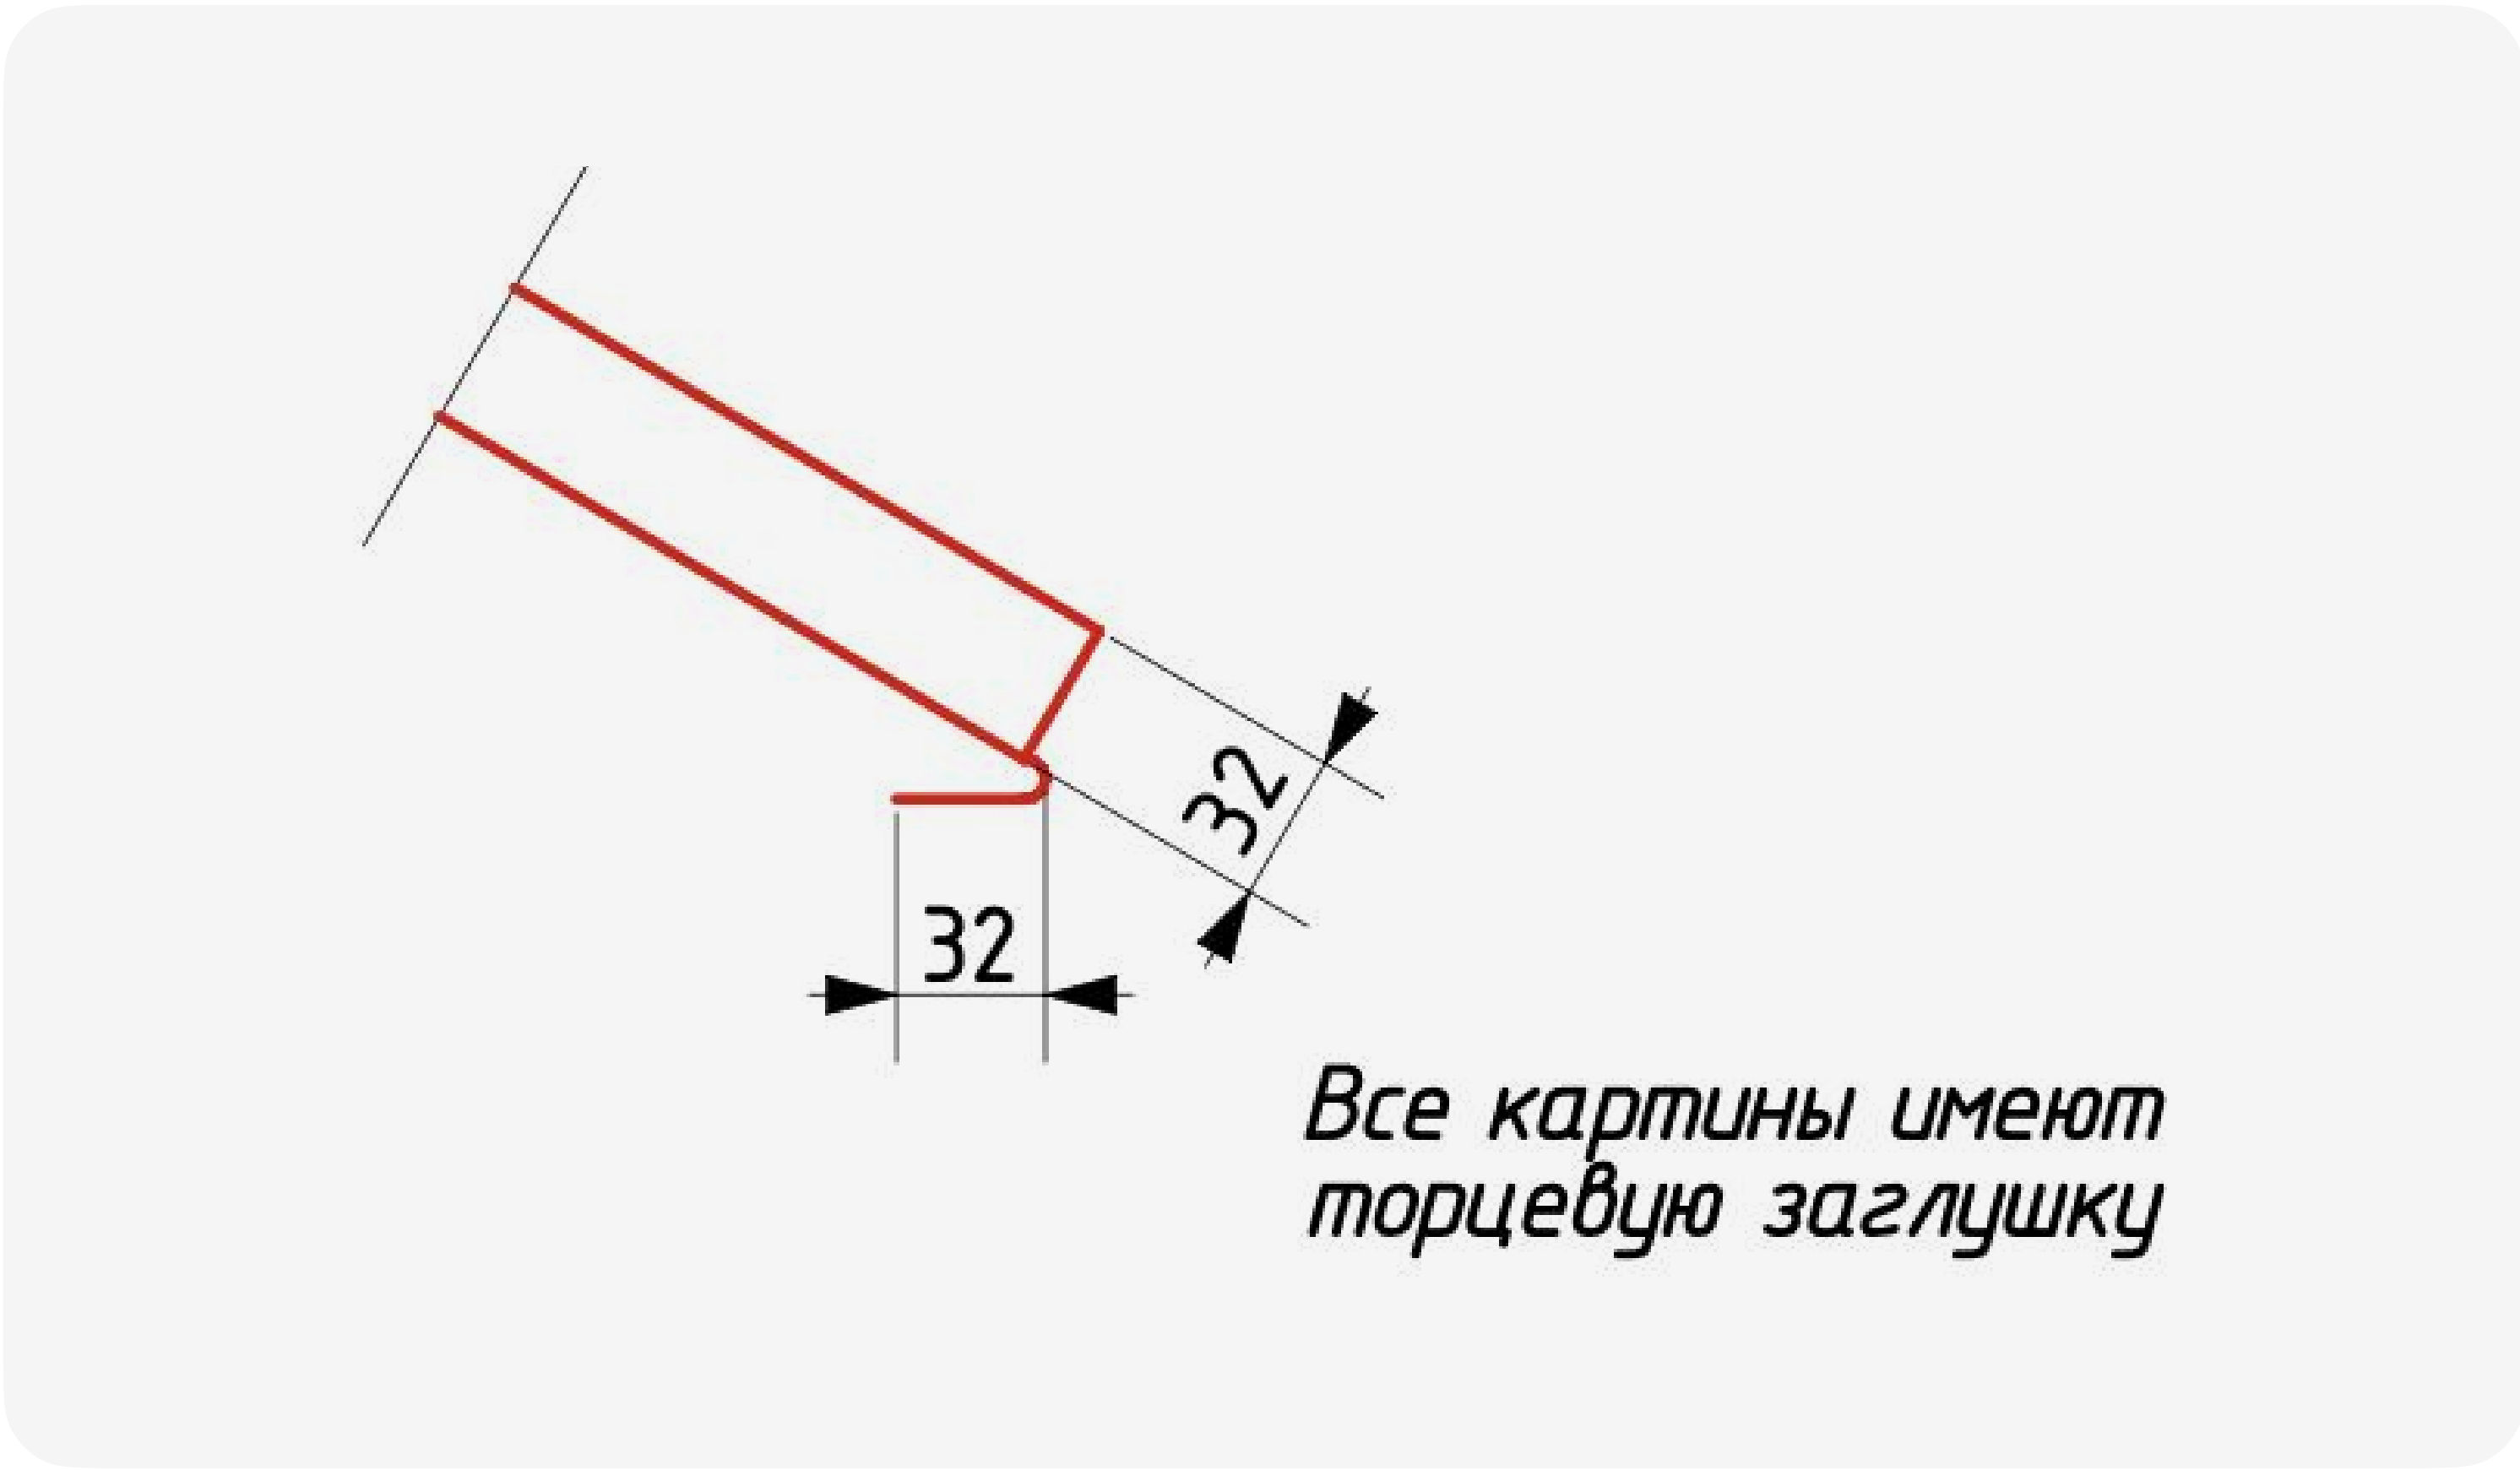


Все картины имеют торцевую заглушку

Планка внешнего угла

Технические данные



Длина развёртки элемента	310 мм
Длина планки	2 000 мм
Толщина стали элемента	0,5 мм

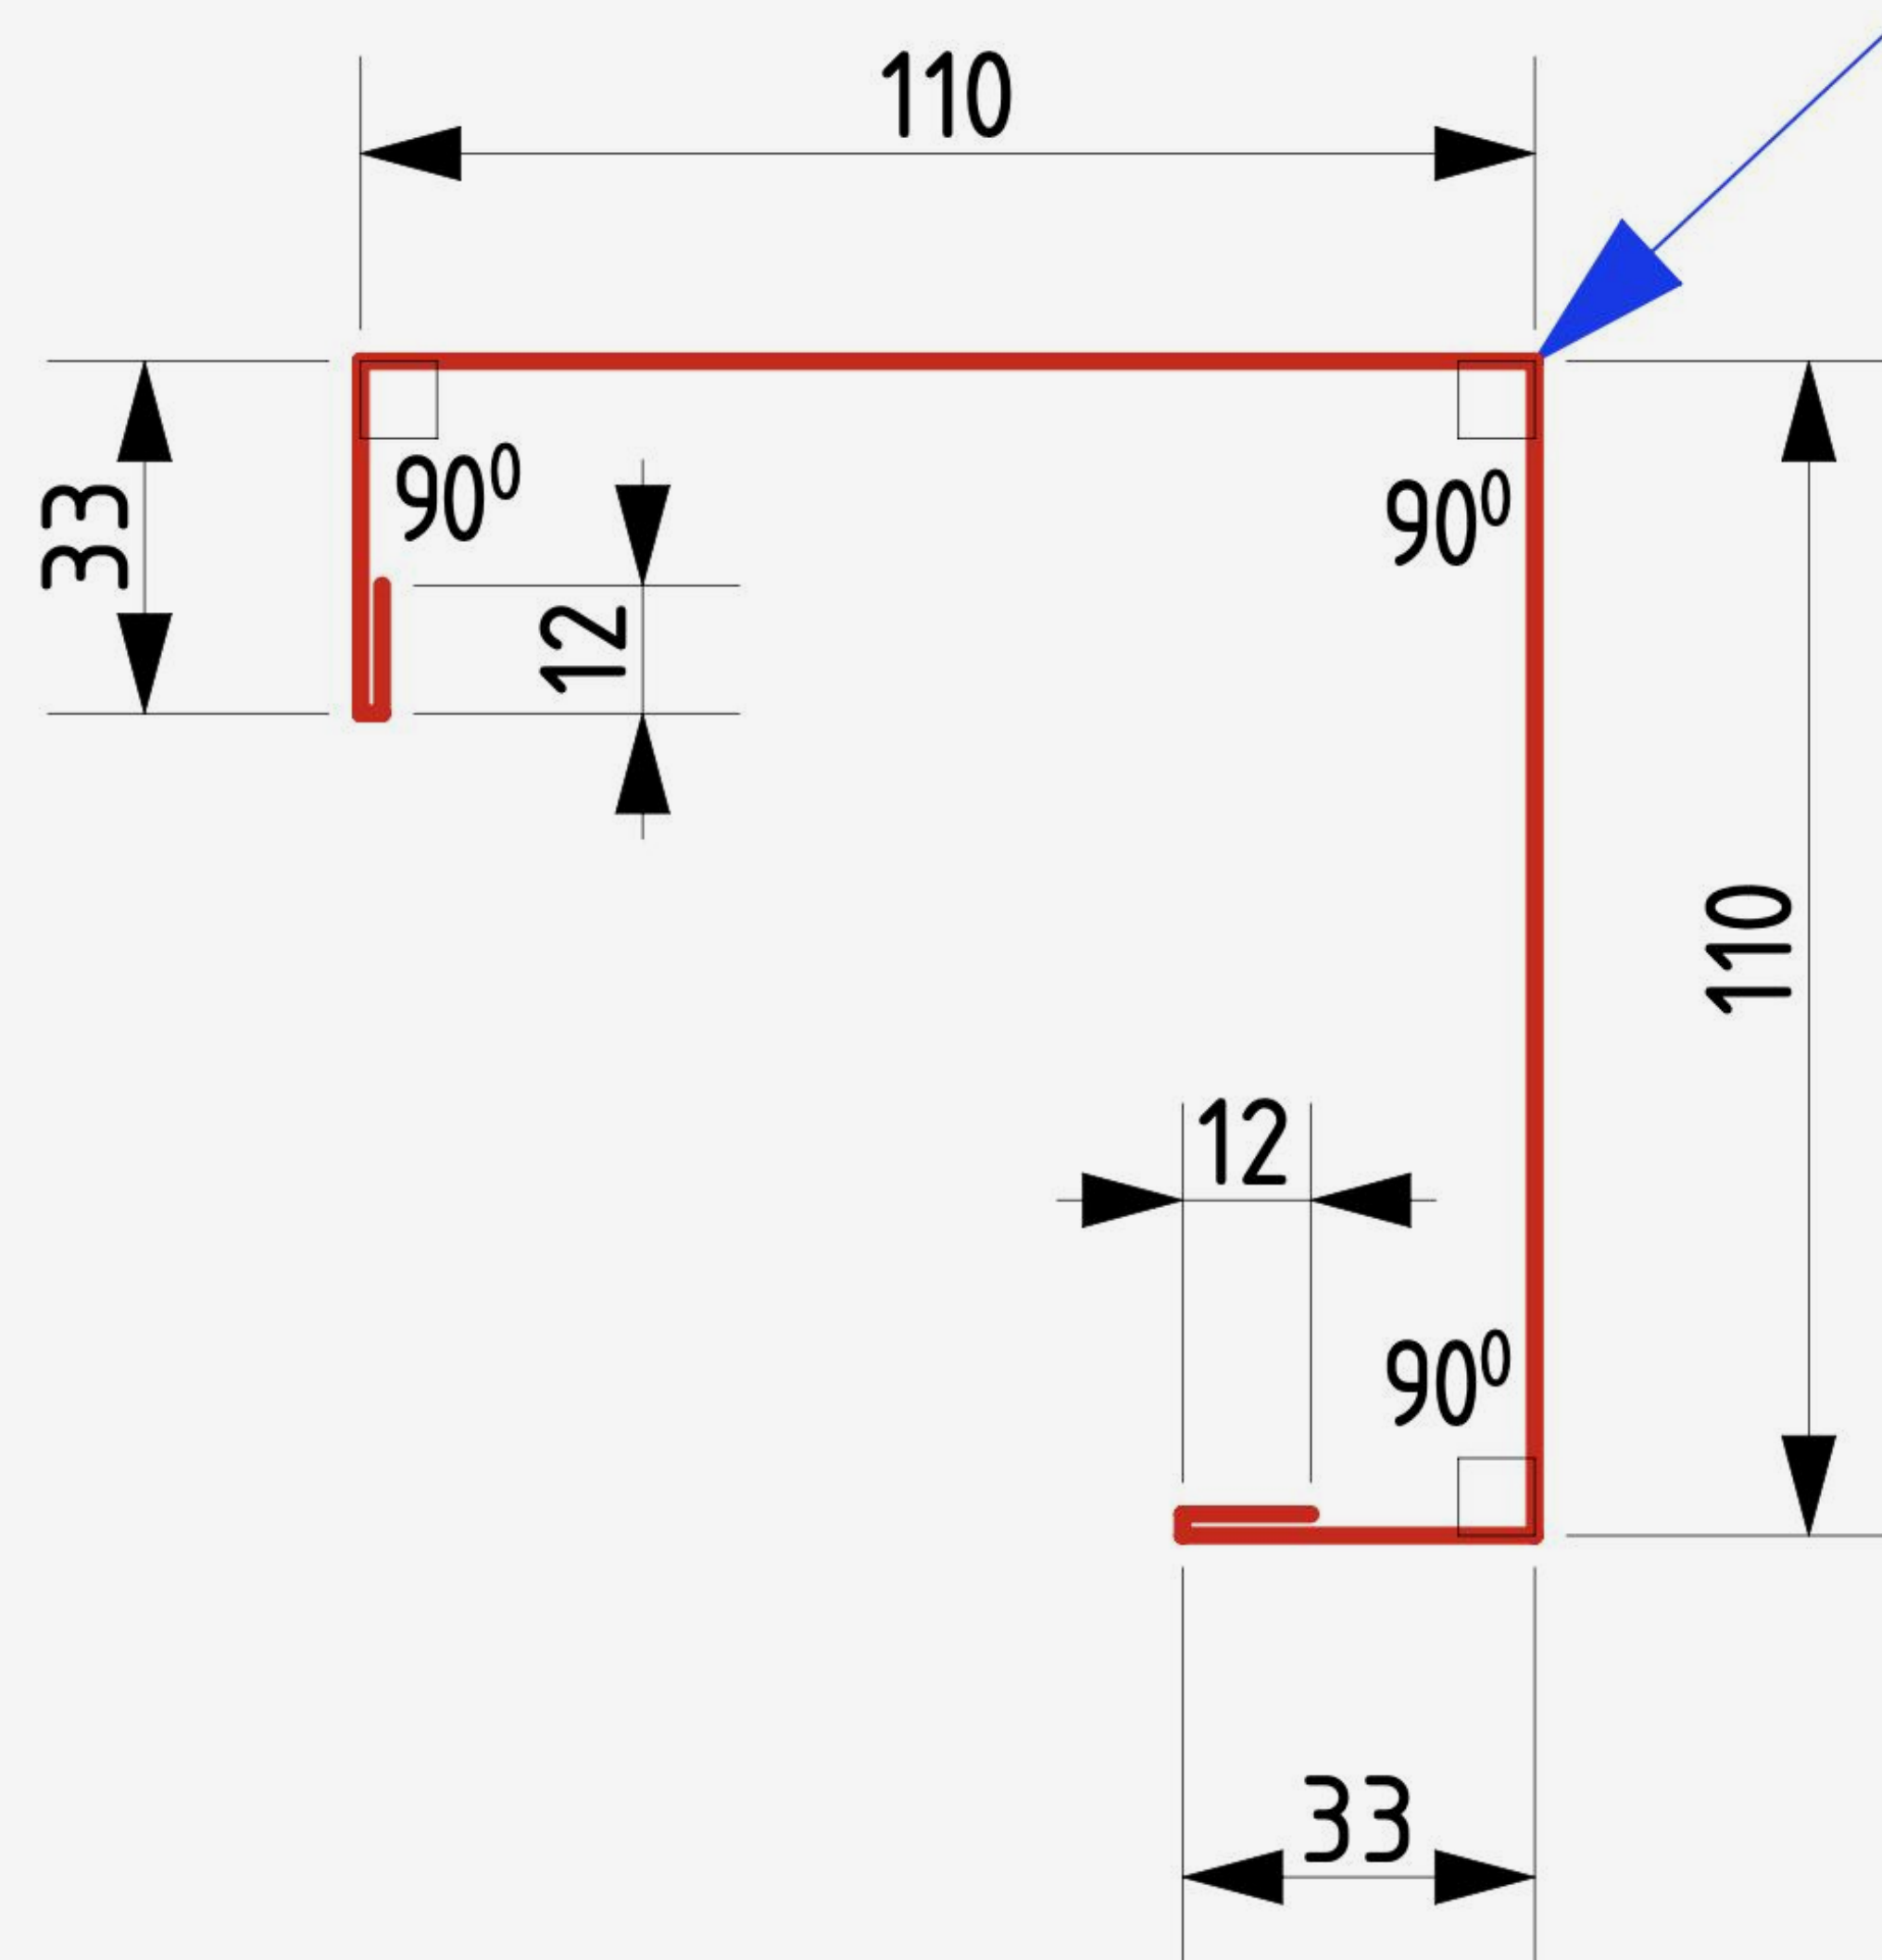

Планка крепёжная

Технические данные

Длина развёртки элемента	125 мм
Длина планки	2 000 мм
Толщина стали элемента	0,5 мм

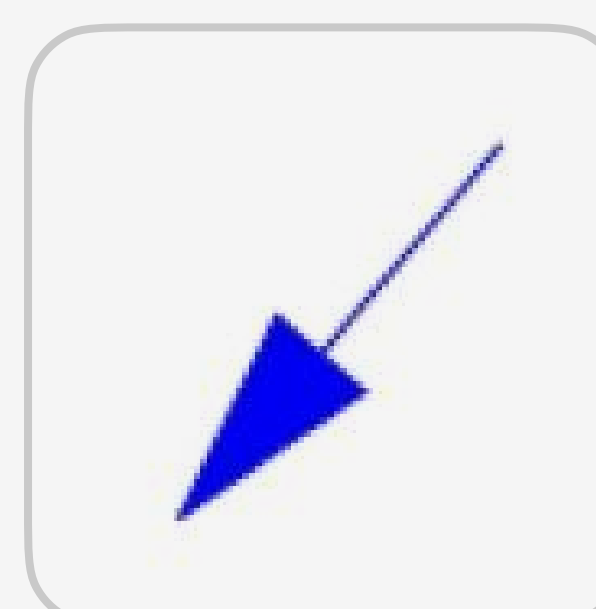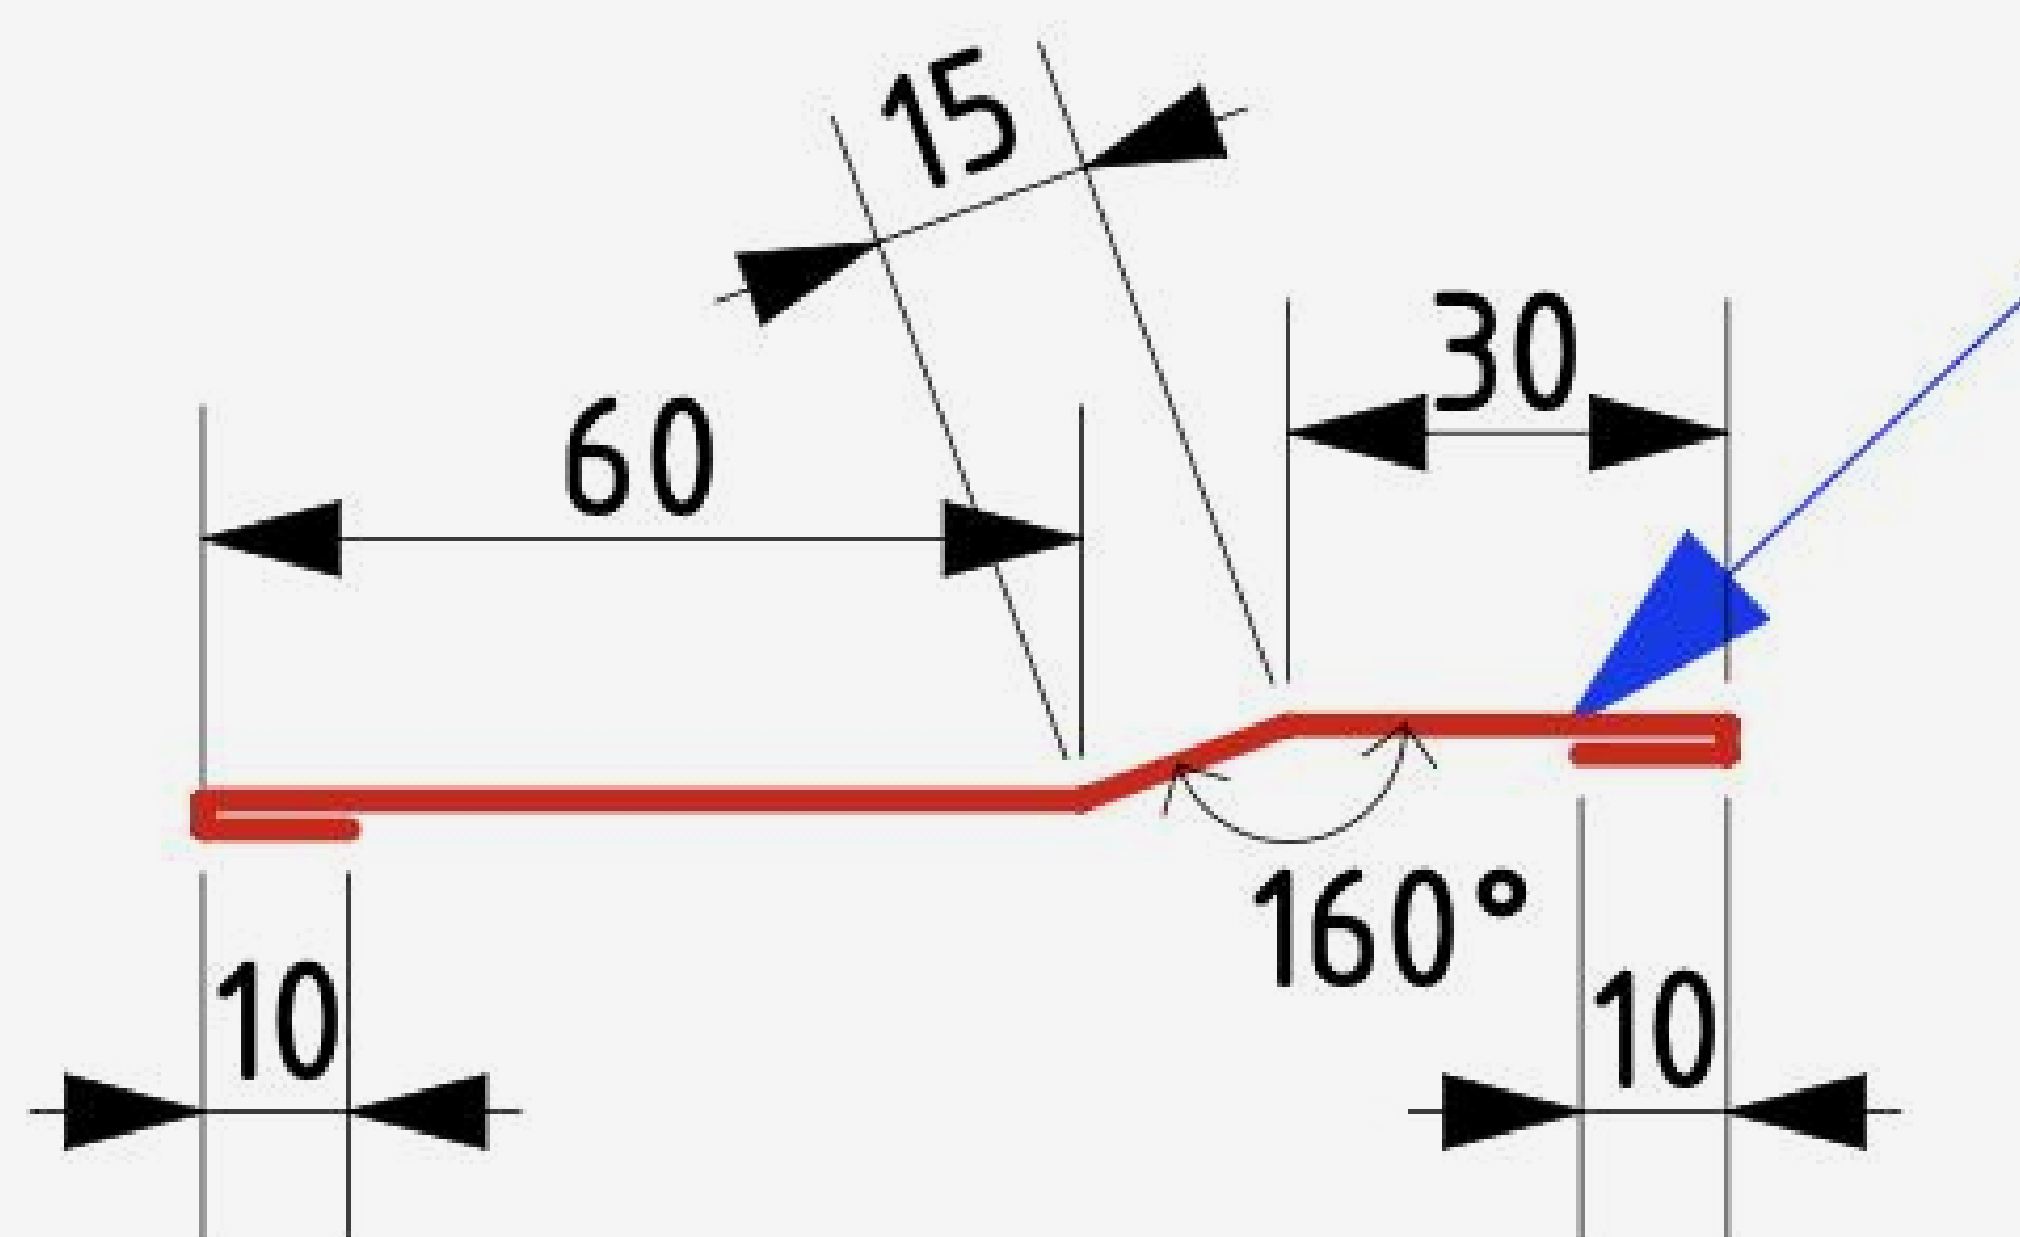


Лицевая сторона
с покраской

Планка торцевая

Технические данные


Длина развёртки элемента	250 мм
Длина планки	2 000 мм
Толщина стали элемента	0,5 мм

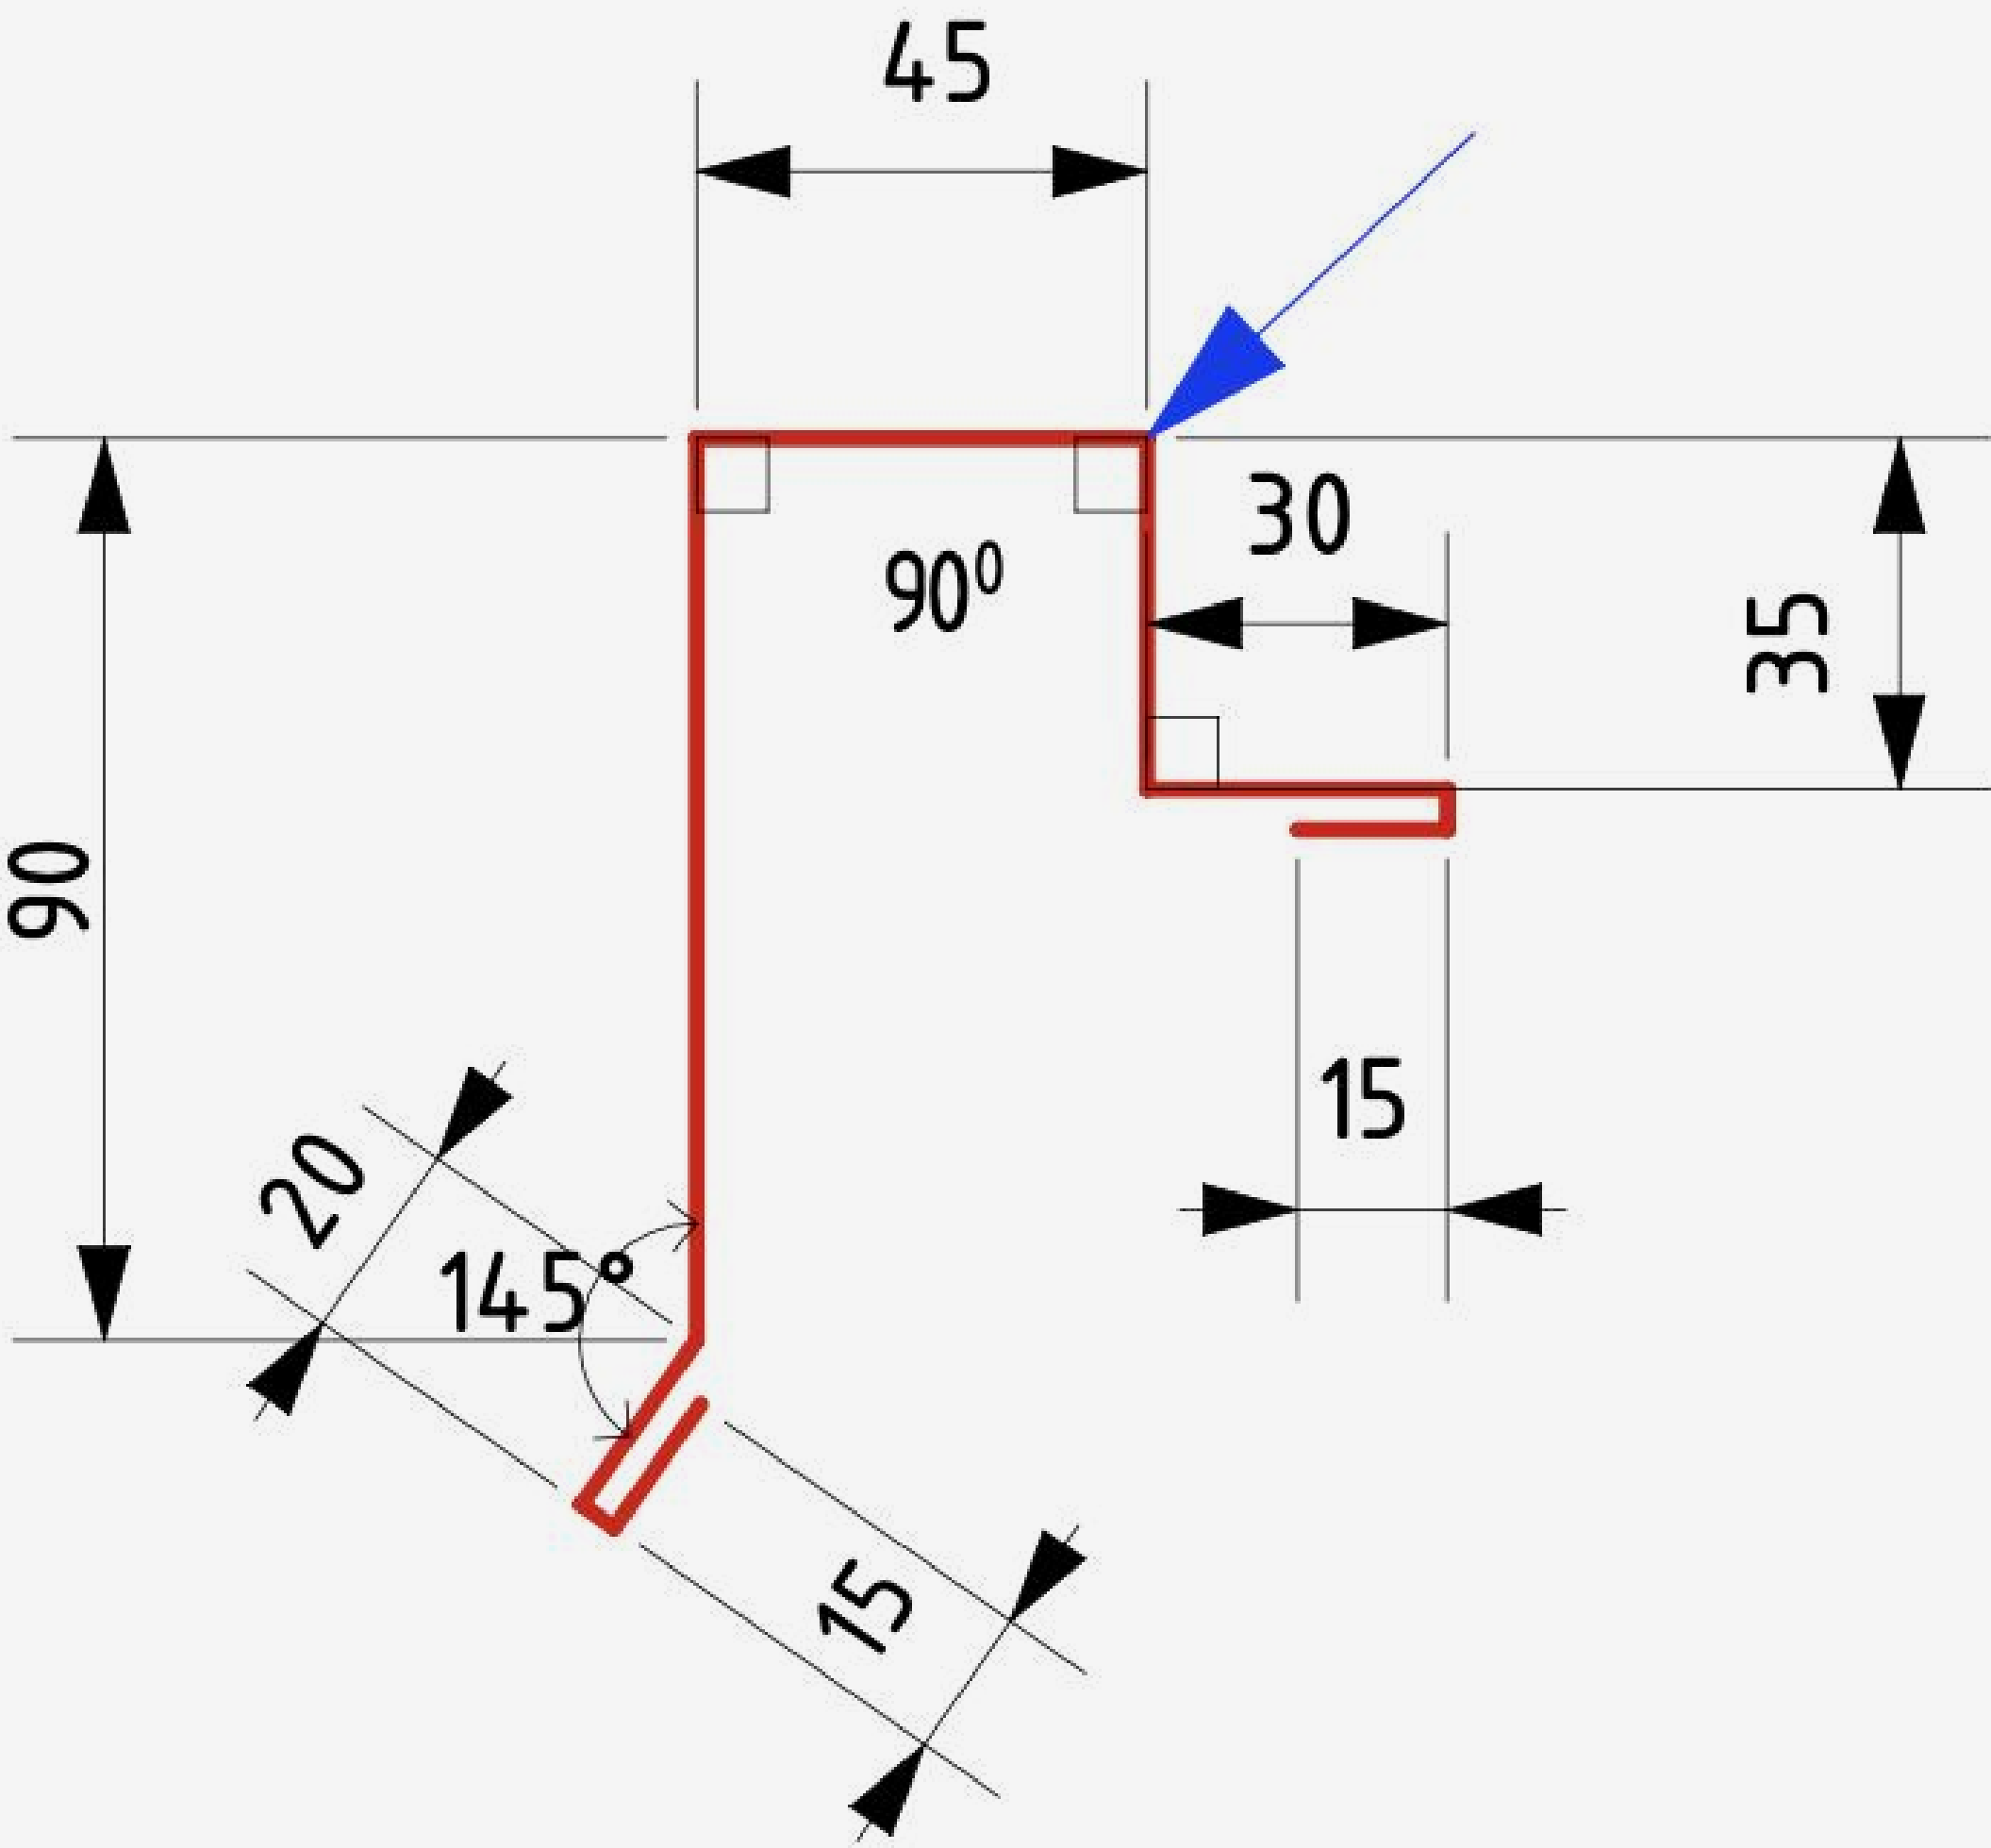

Планка торцевая фасадная

Технические данные

Длина развёртки элемента	250 мм
Длина планки	2 000 мм
Толщина стали элемента	0,5 мм

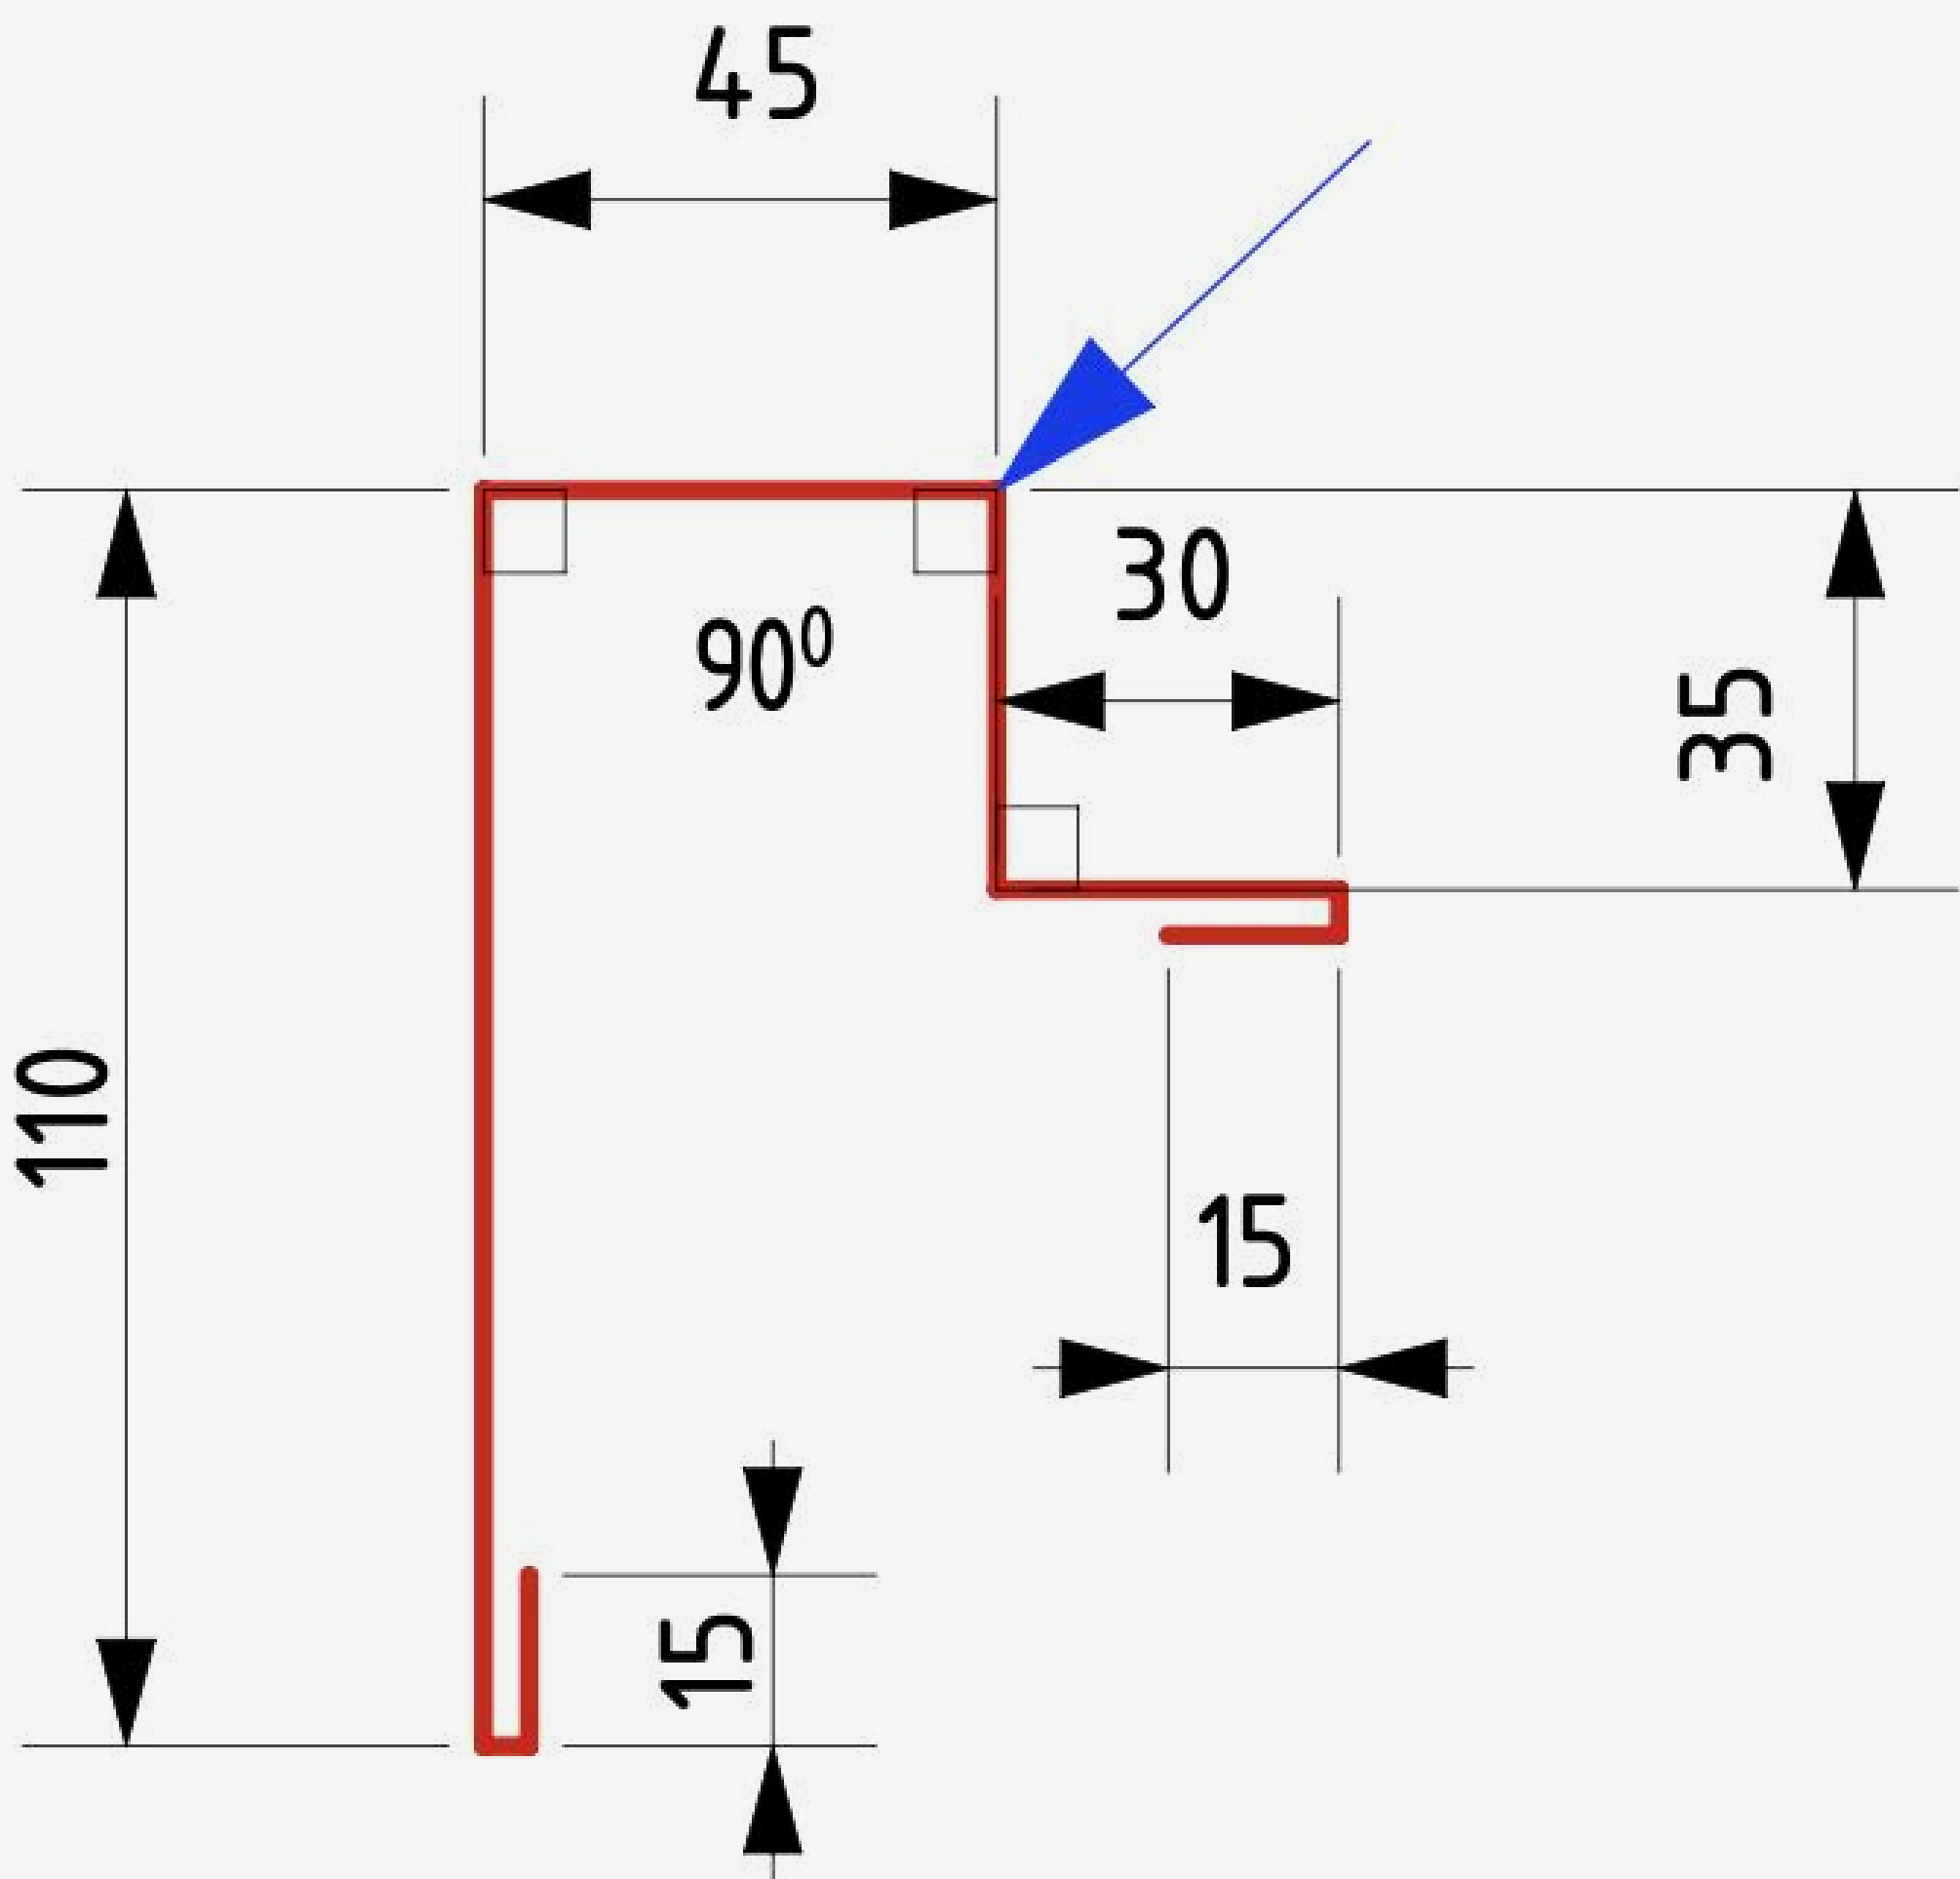


Лицевая сторона
с покраской

Планка финишная

Технические данные

Длина развёртки элемента	95 мм
Длина планки	2 000 мм
Толщина стали элемента	0,5 мм

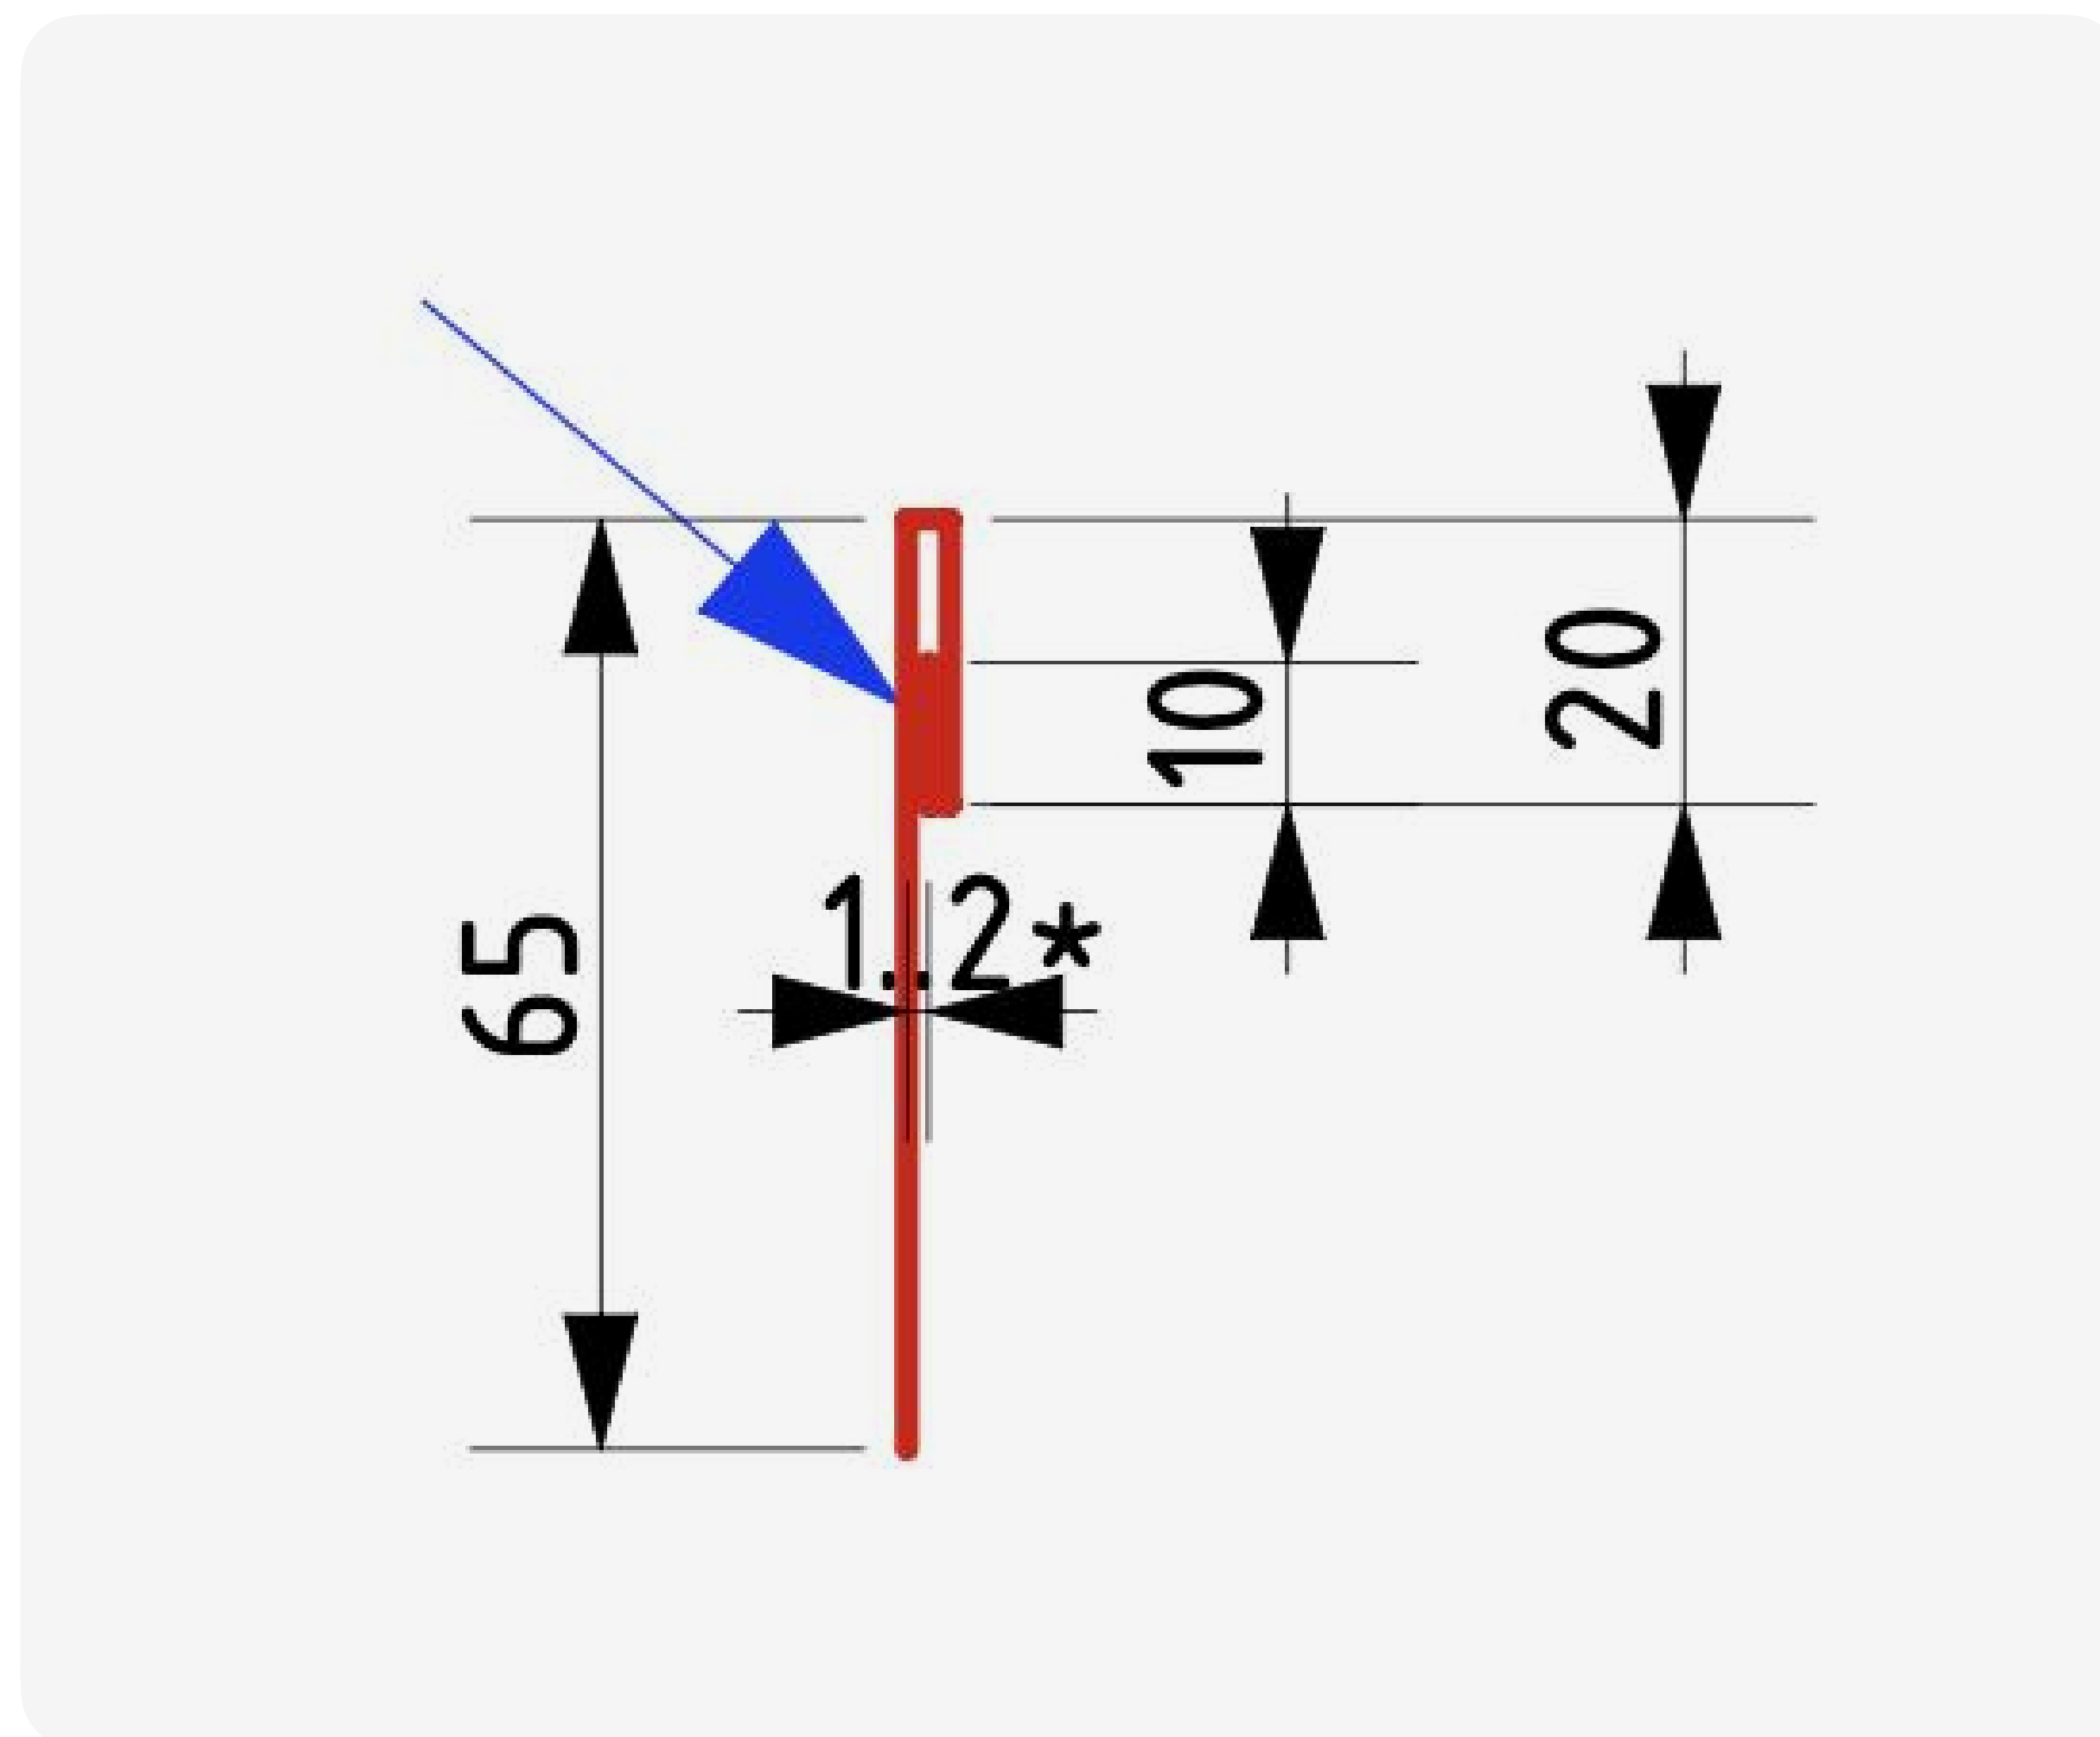


Планка оконная угловая

Размеры зависят от проекта

Технические данные

Длина развёртки элемента	178 мм
Длина планки	2 000 мм
Толщина стали элемента	0,5 мм

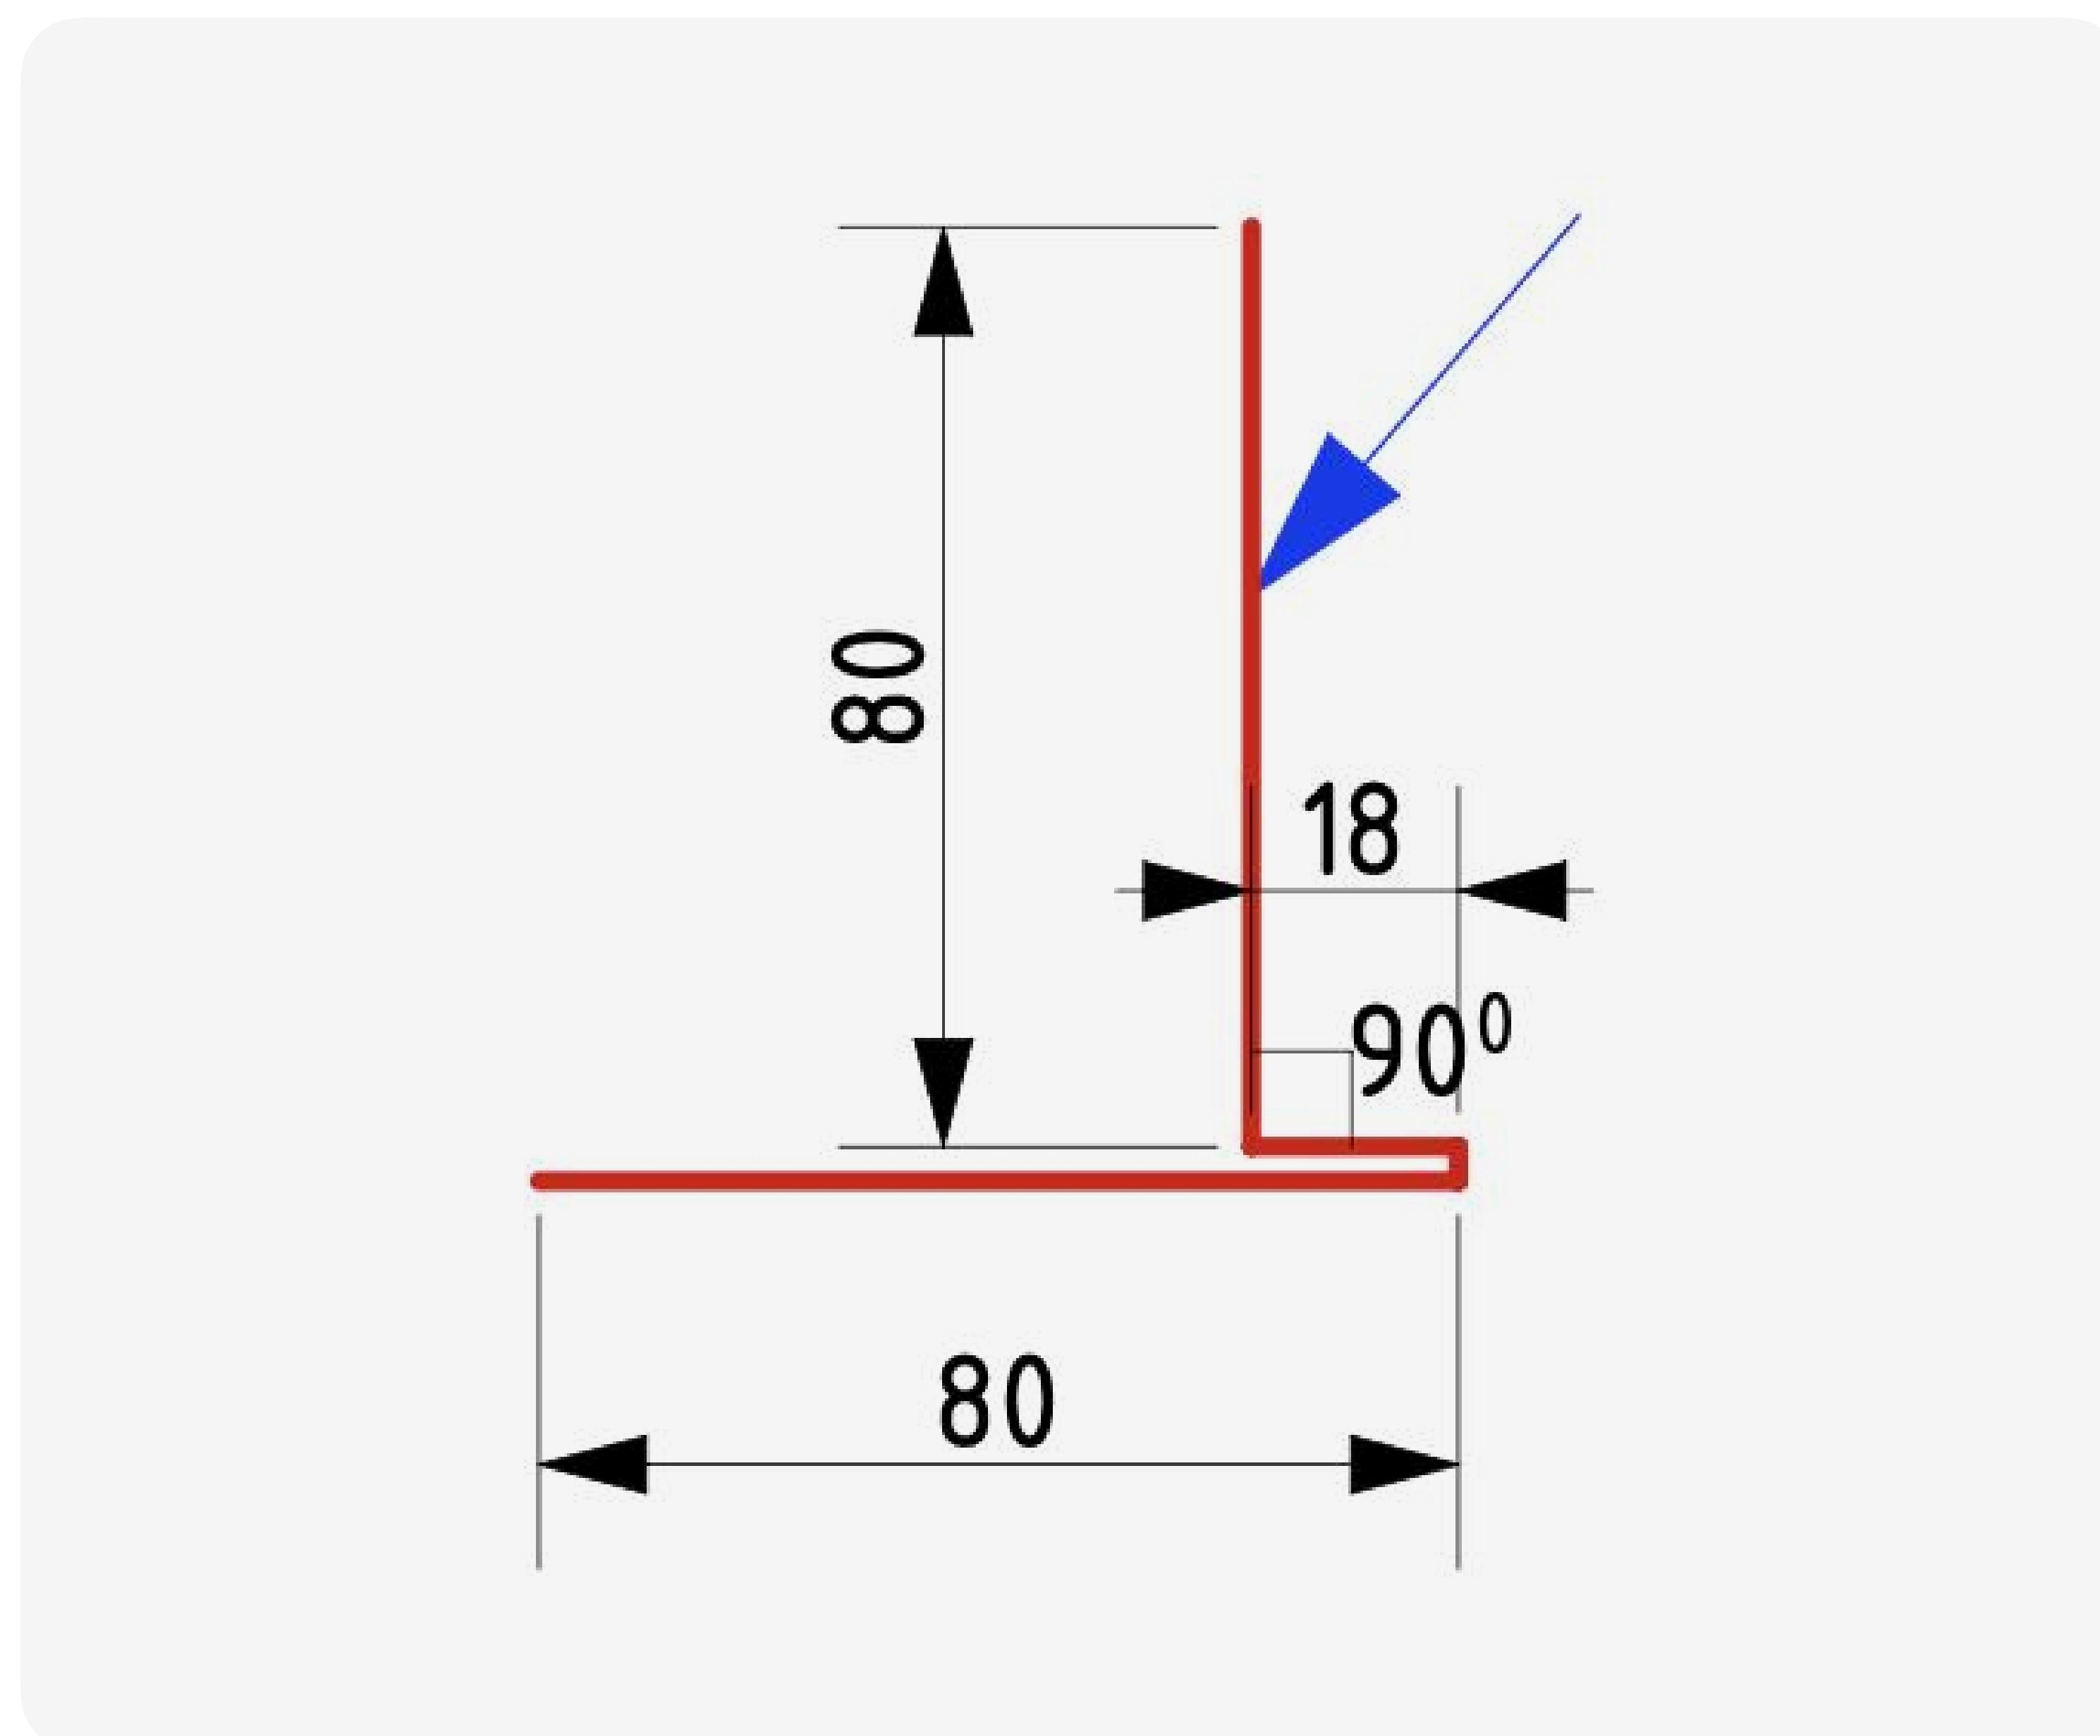


Лицевая сторона
с покраской

Планка оконного отлива

Технические данные


Длина развёртки элемента	170 мм
Длина планки	2 000 мм
Толщина стали элемента	0,5 мм

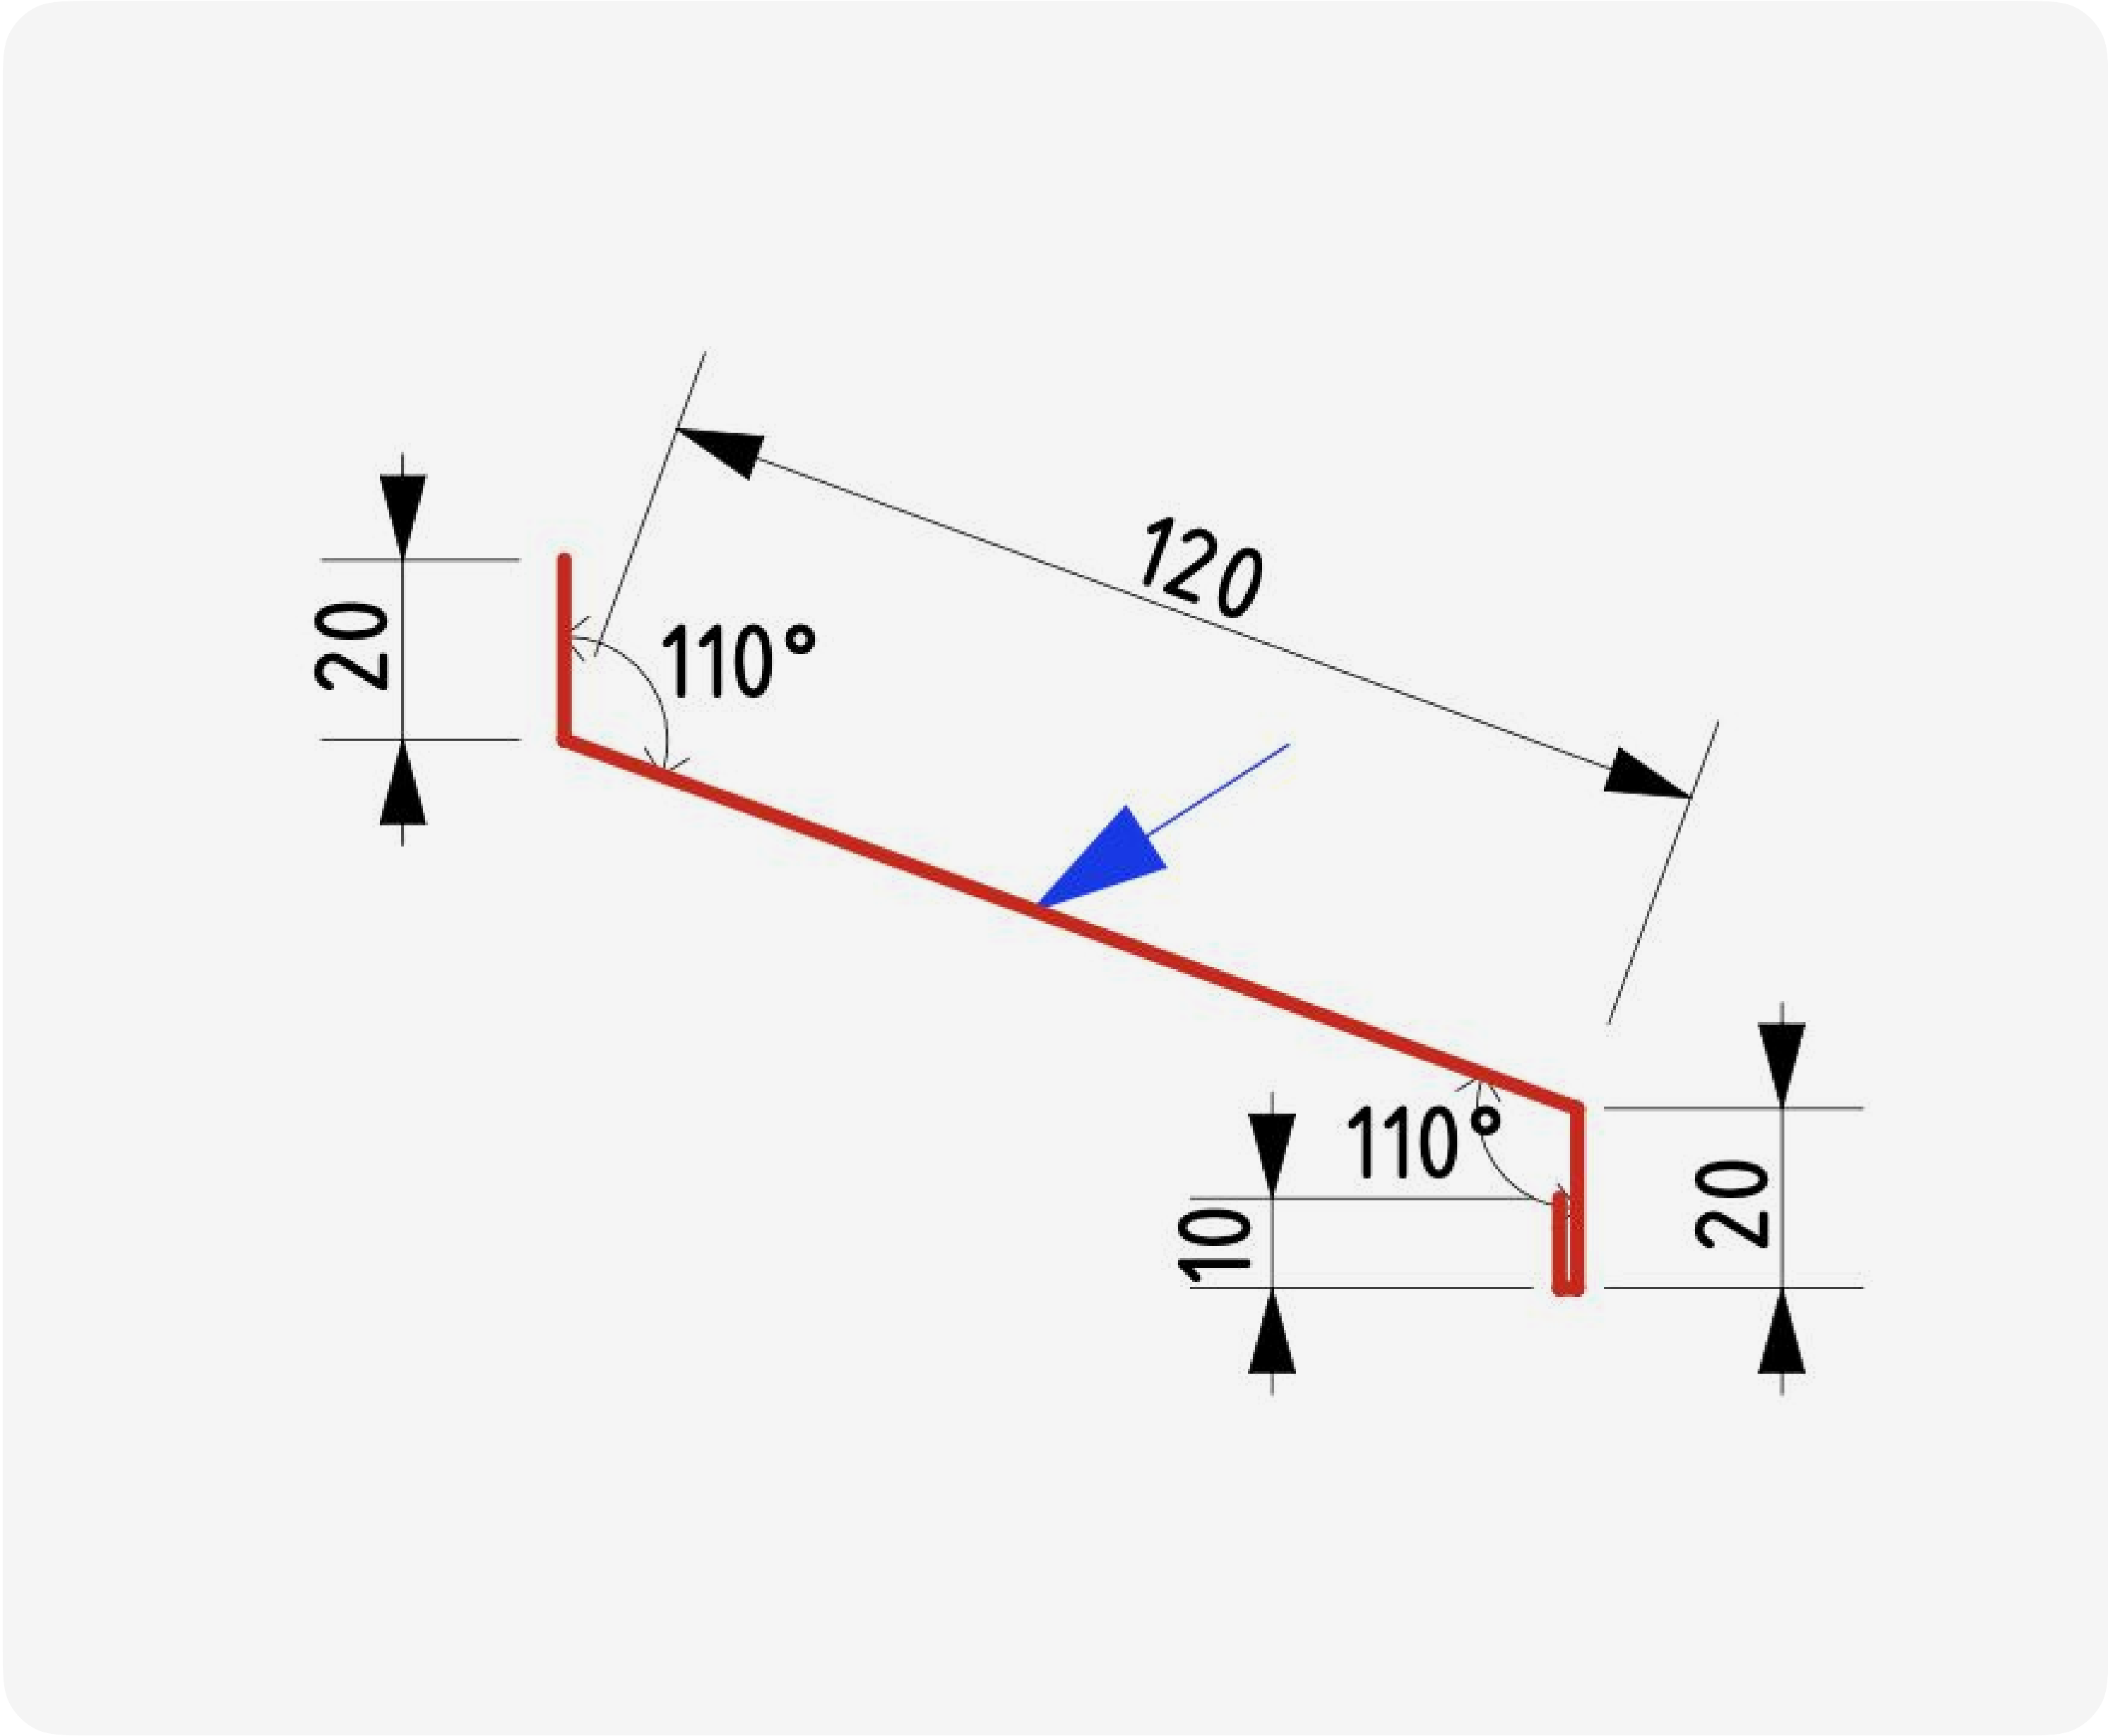

Планка опорная

Технические данные

Длина развёртки элемента	156 мм
Длина планки	2 000 мм
Толщина стали элемента	0,5 мм

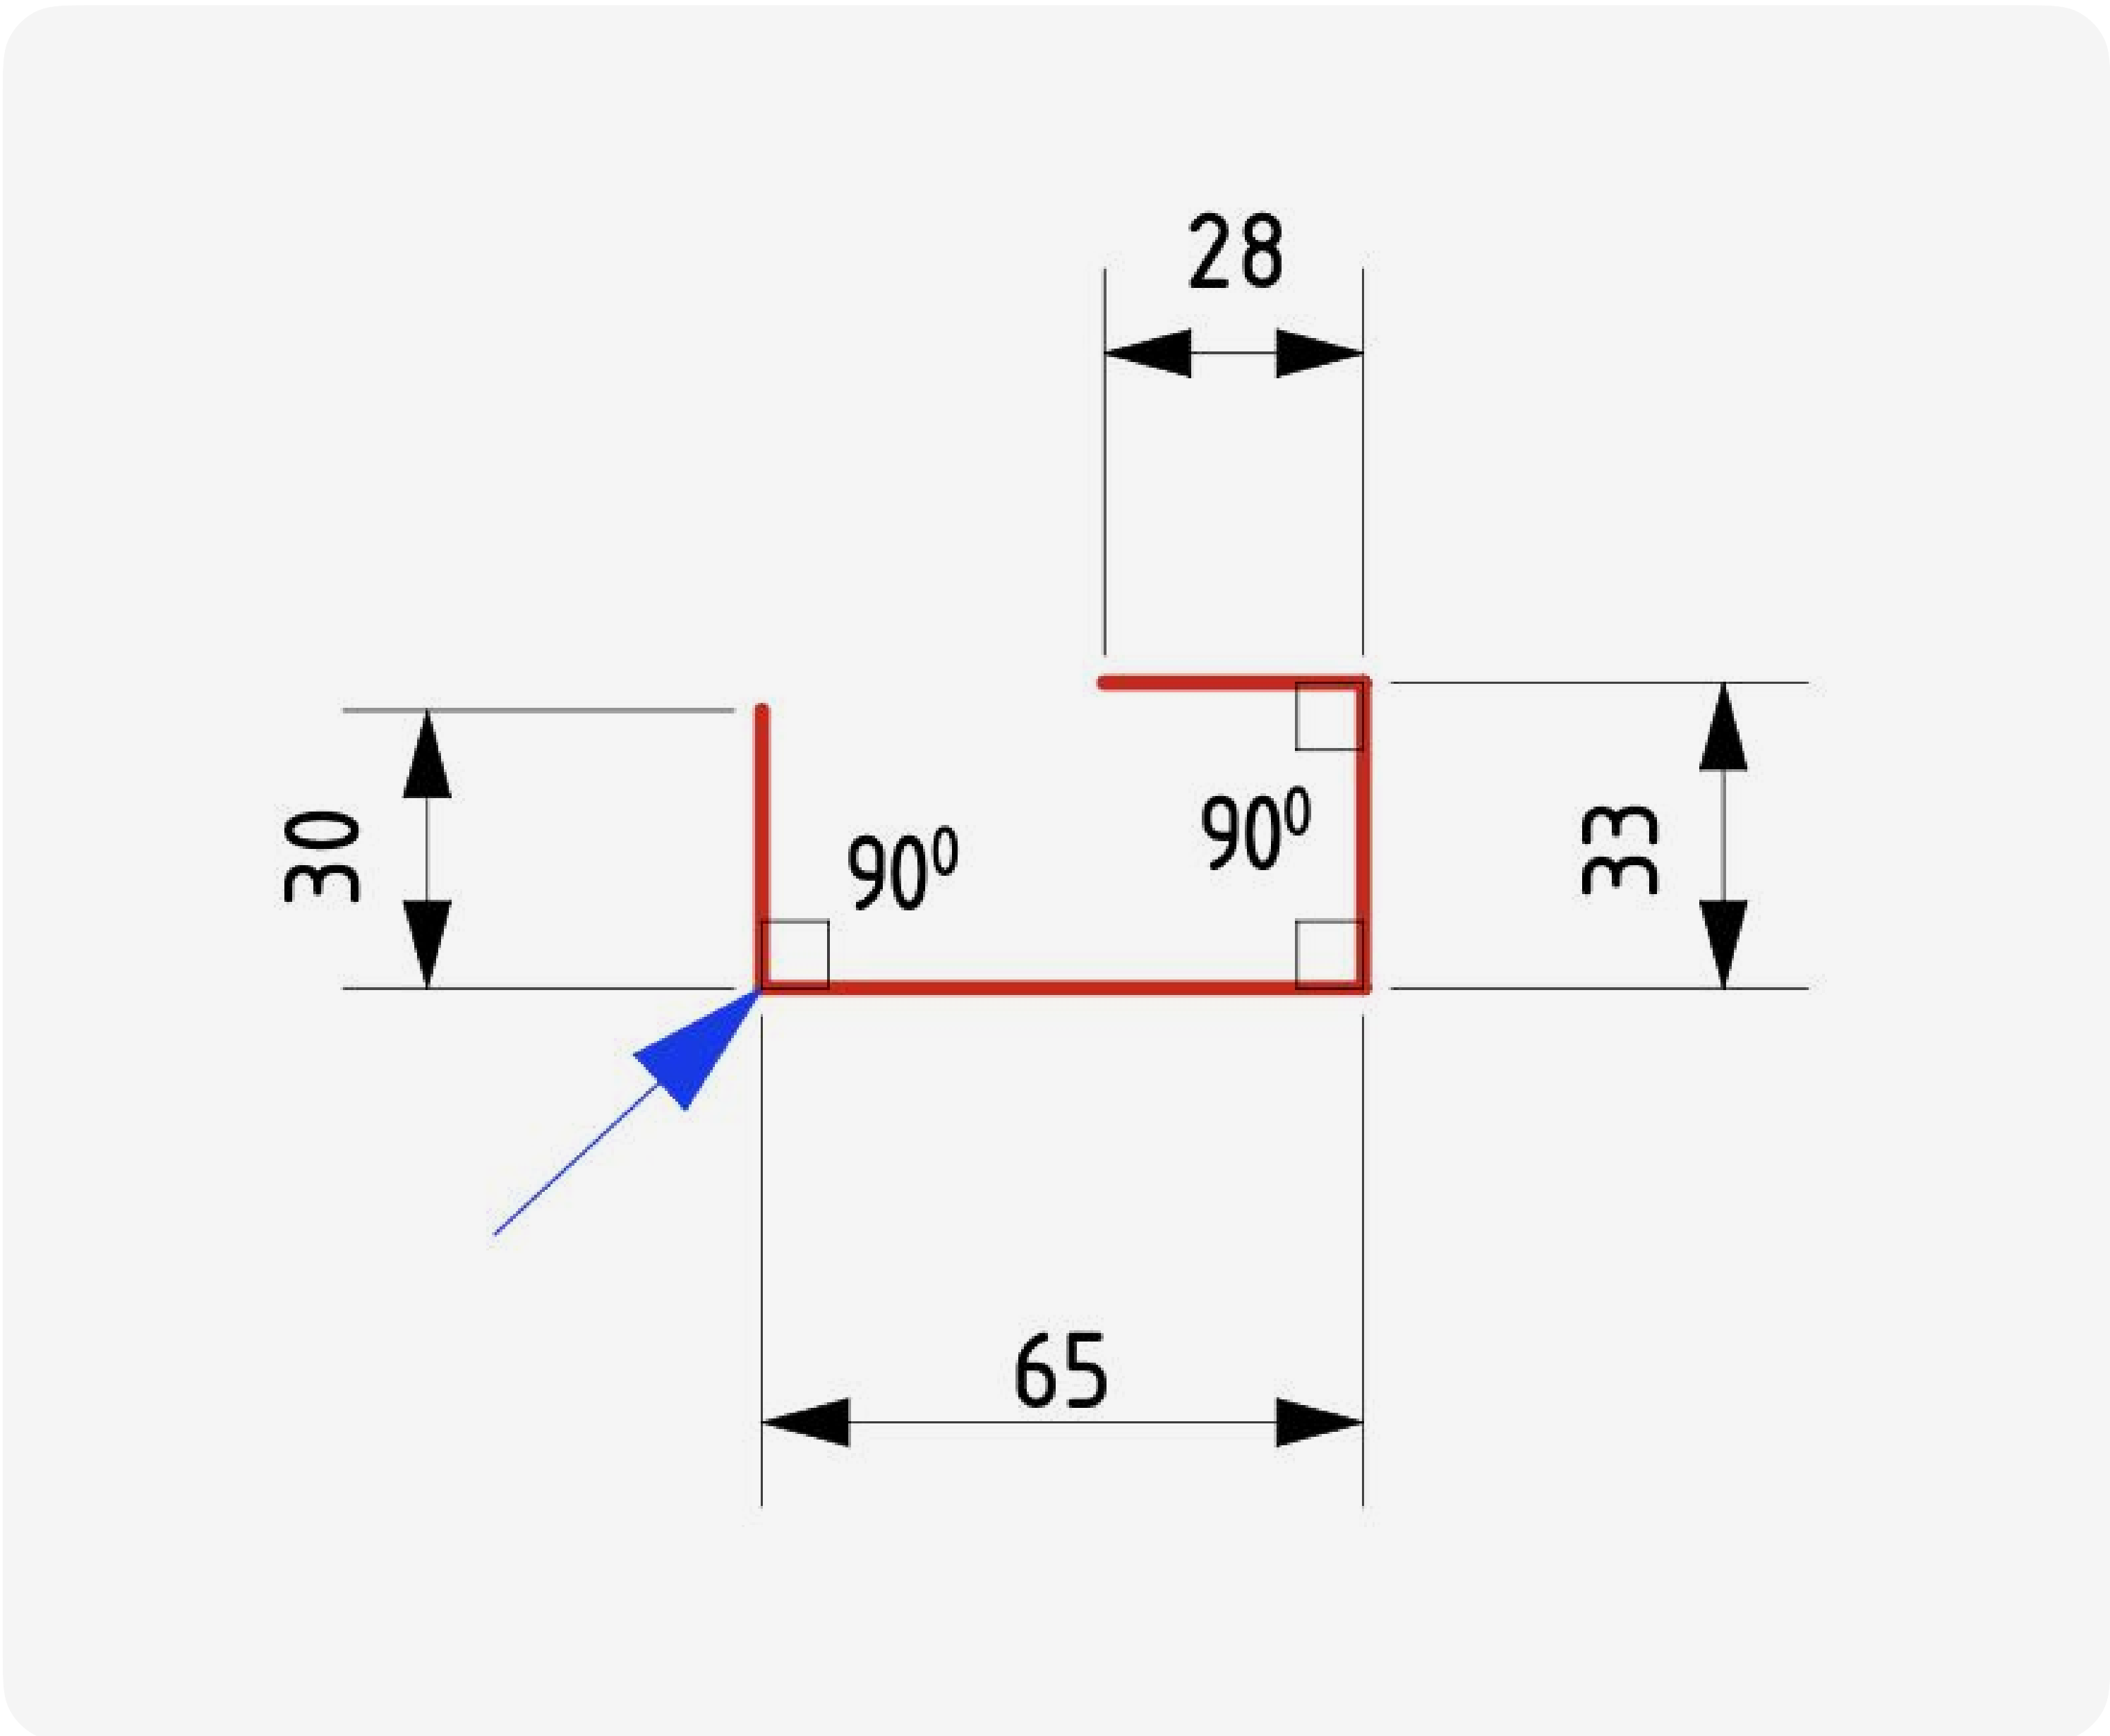


Лицевая сторона
с покраской

Планка коньковая

Технические данные


Длина развёртки элемента	416 мм
Длина планки	2 000 мм
Толщина стали элемента	0,5 мм

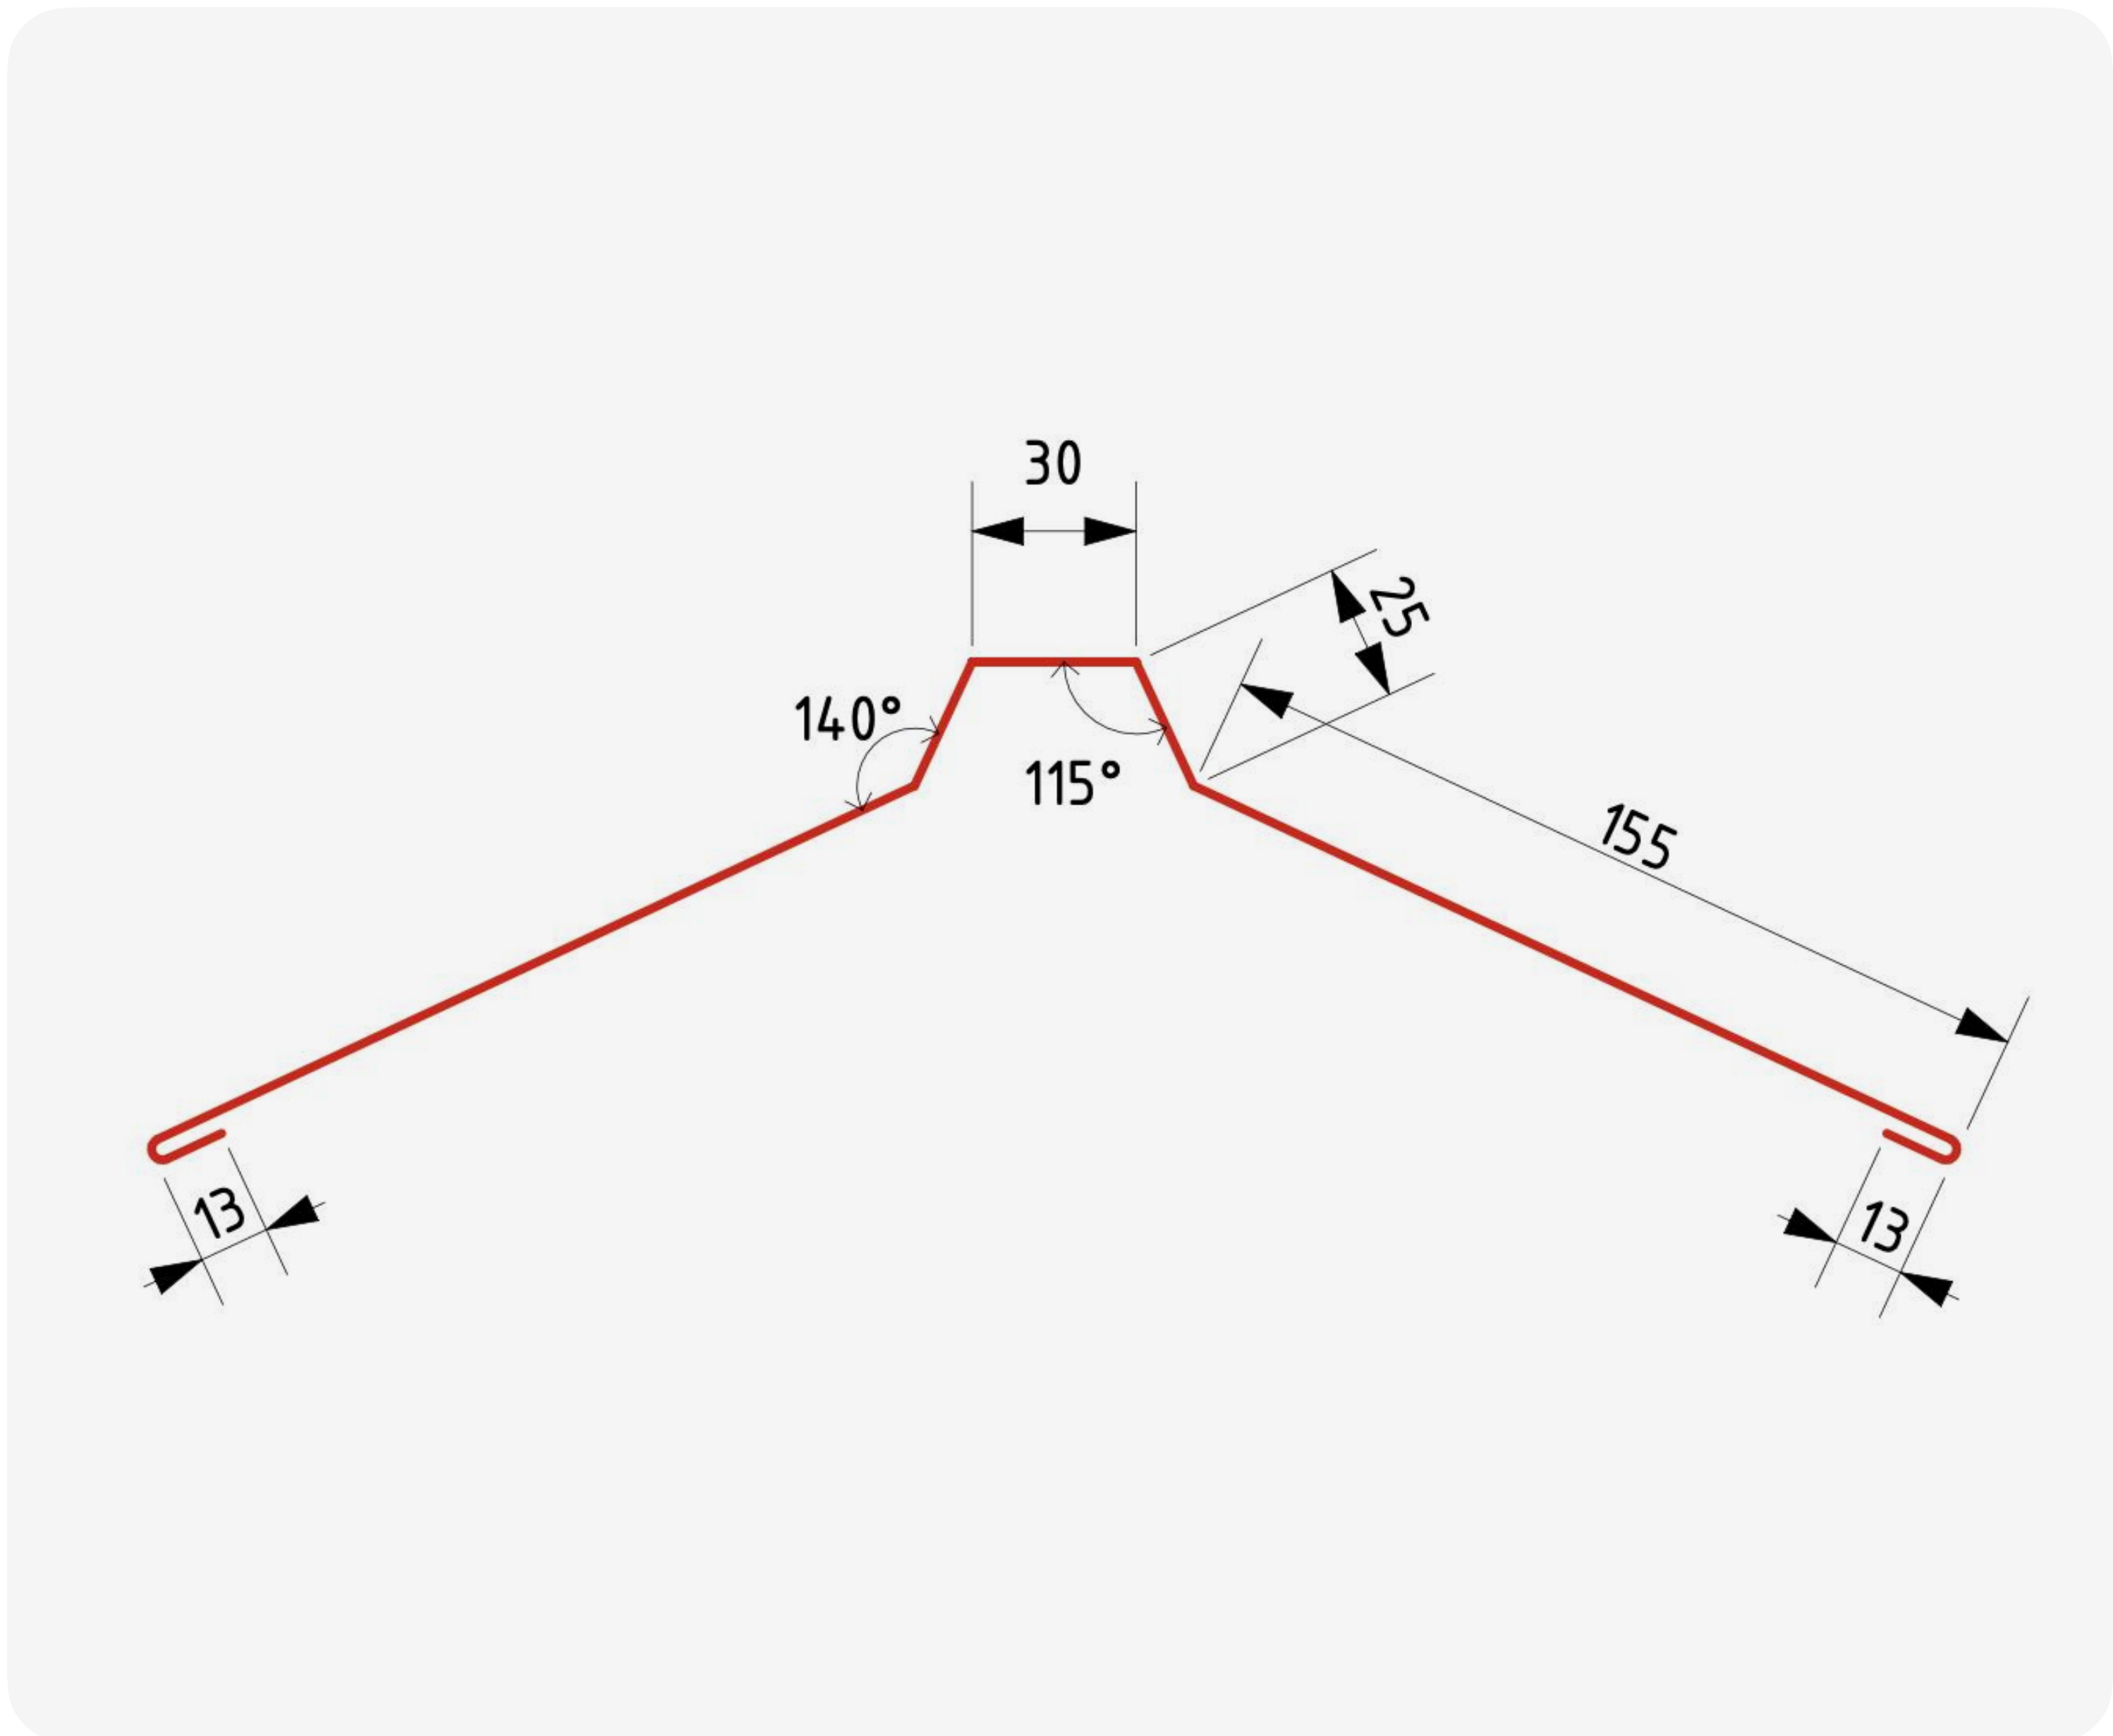

Планка карнизная

Технические данные

Длина развёртки элемента	250 мм
Длина планки	2 000 мм
Толщина стали элемента	0,5 мм

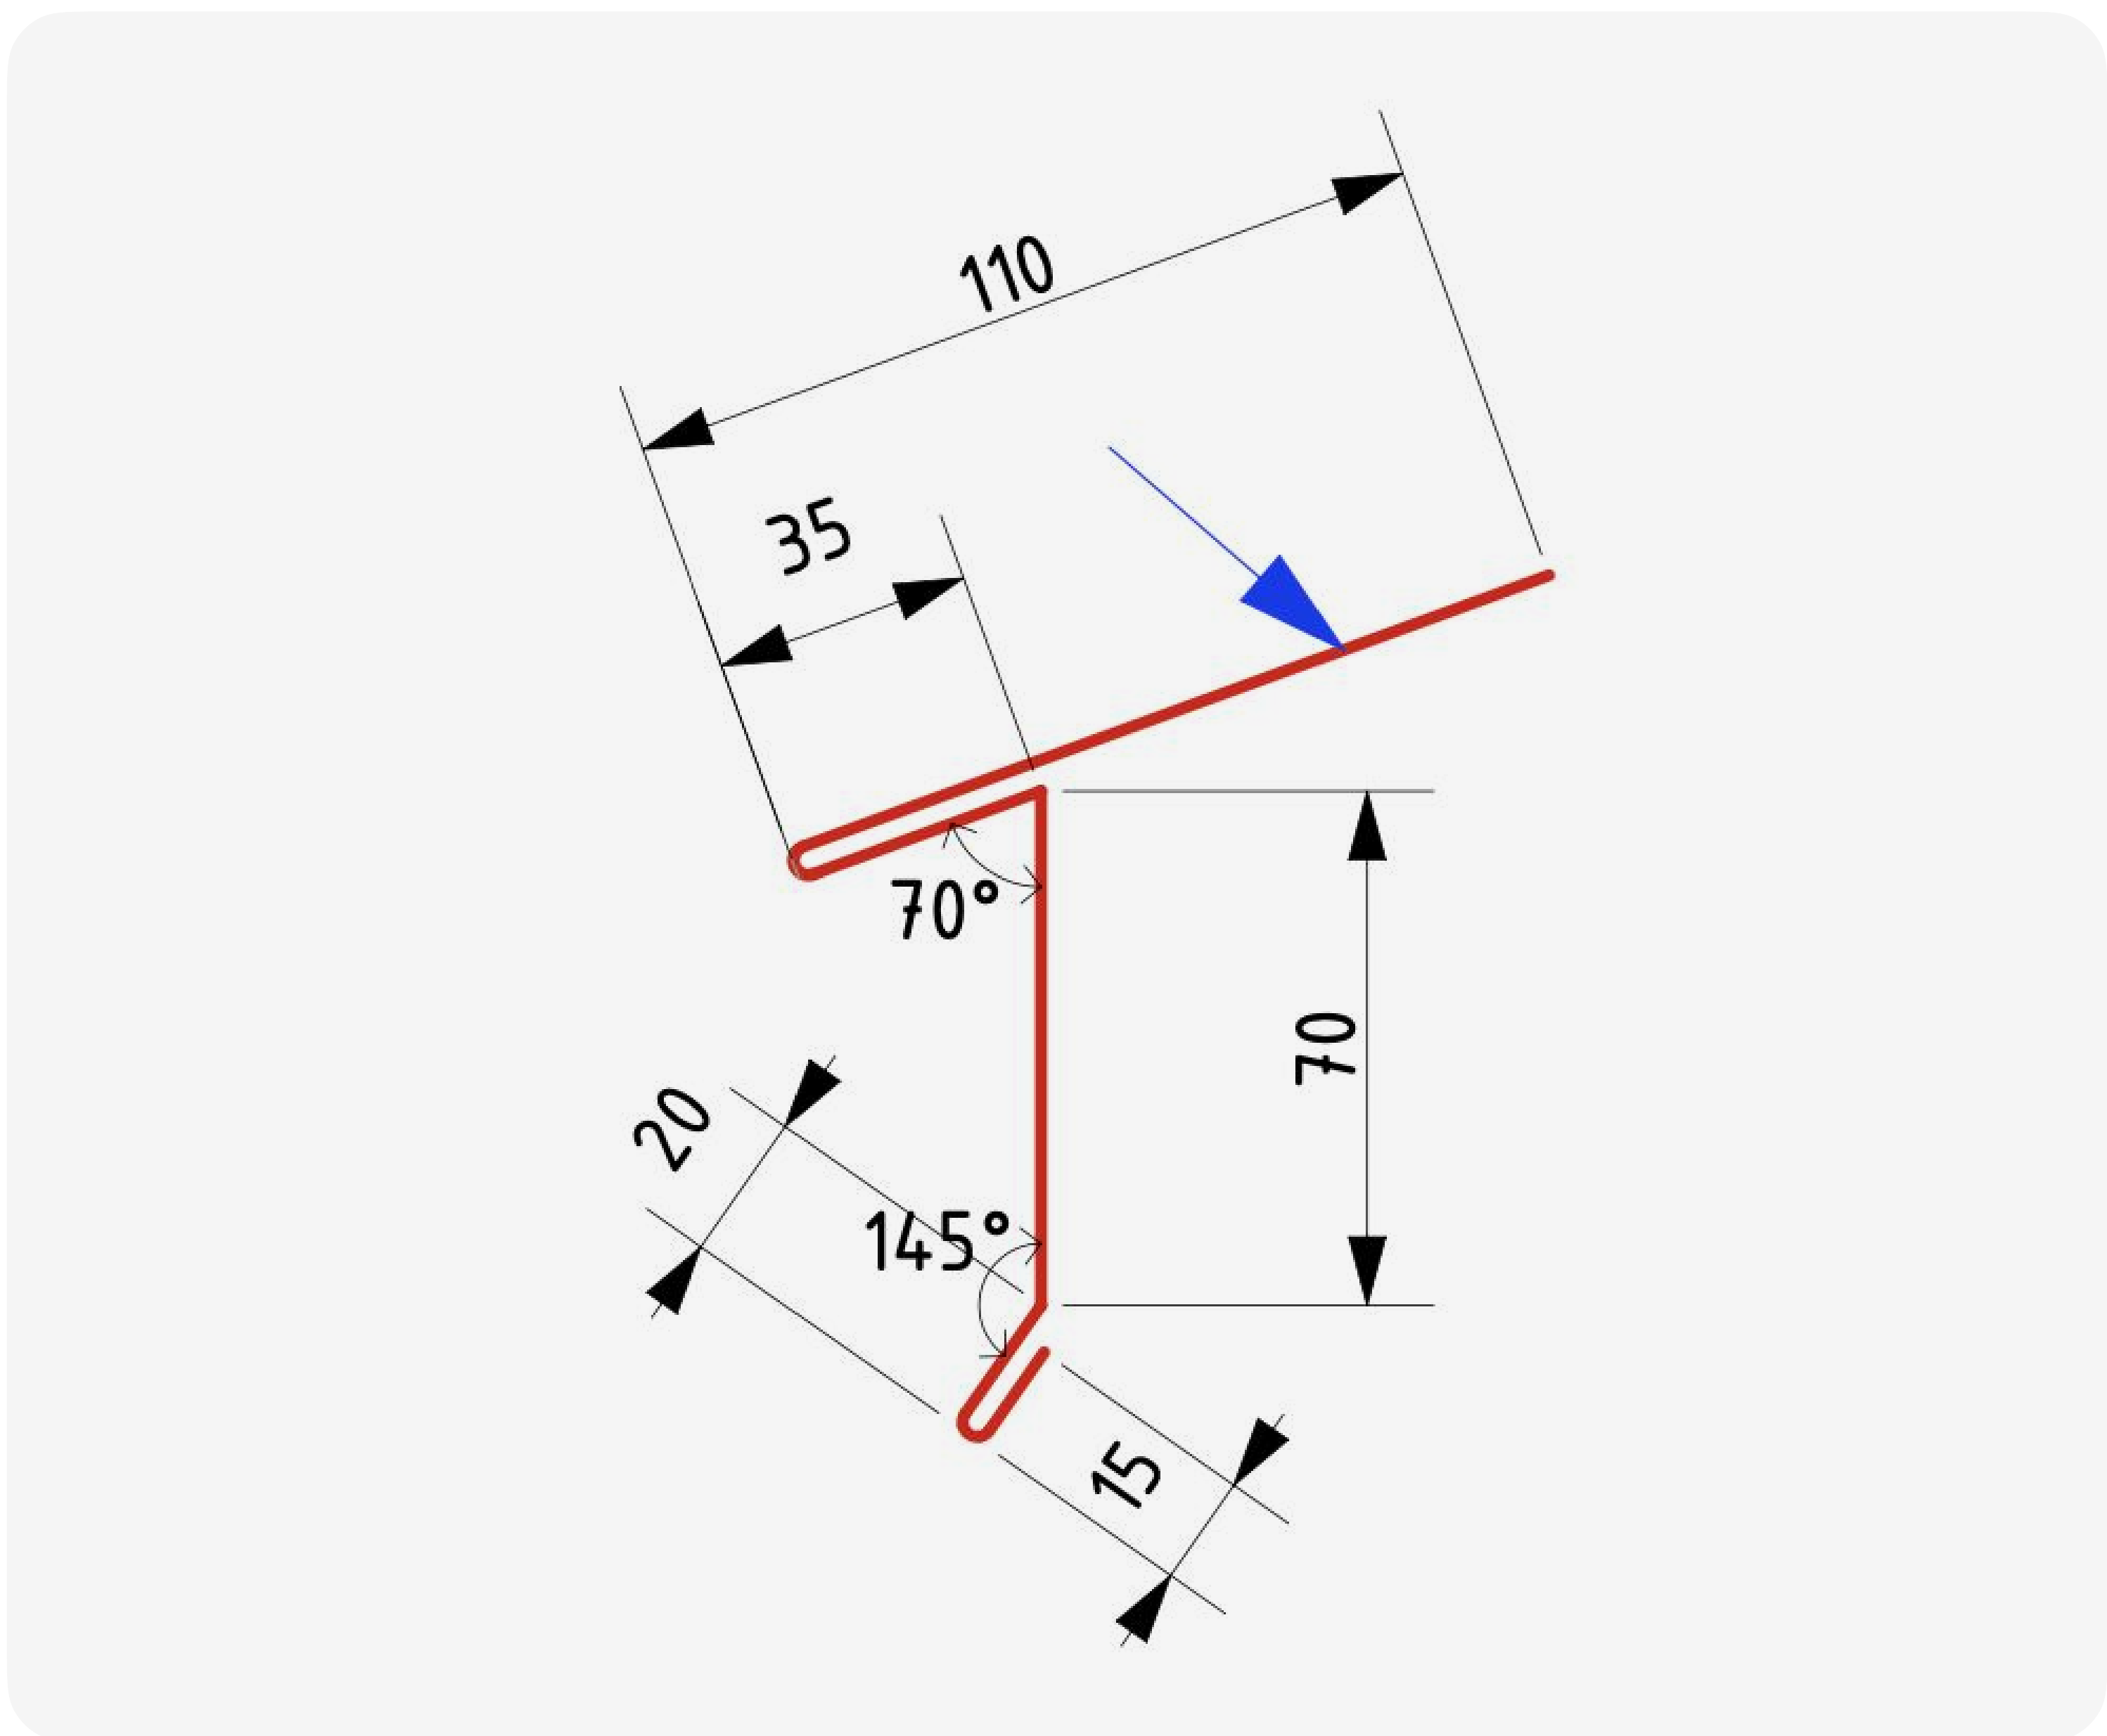


Лицевая сторона
с покраской

Планка крепёжная для штрабы

Технические данные


Длина развёртки элемента	100 мм
Длина планки	2 000 мм
Толщина стали элемента	0,5 мм

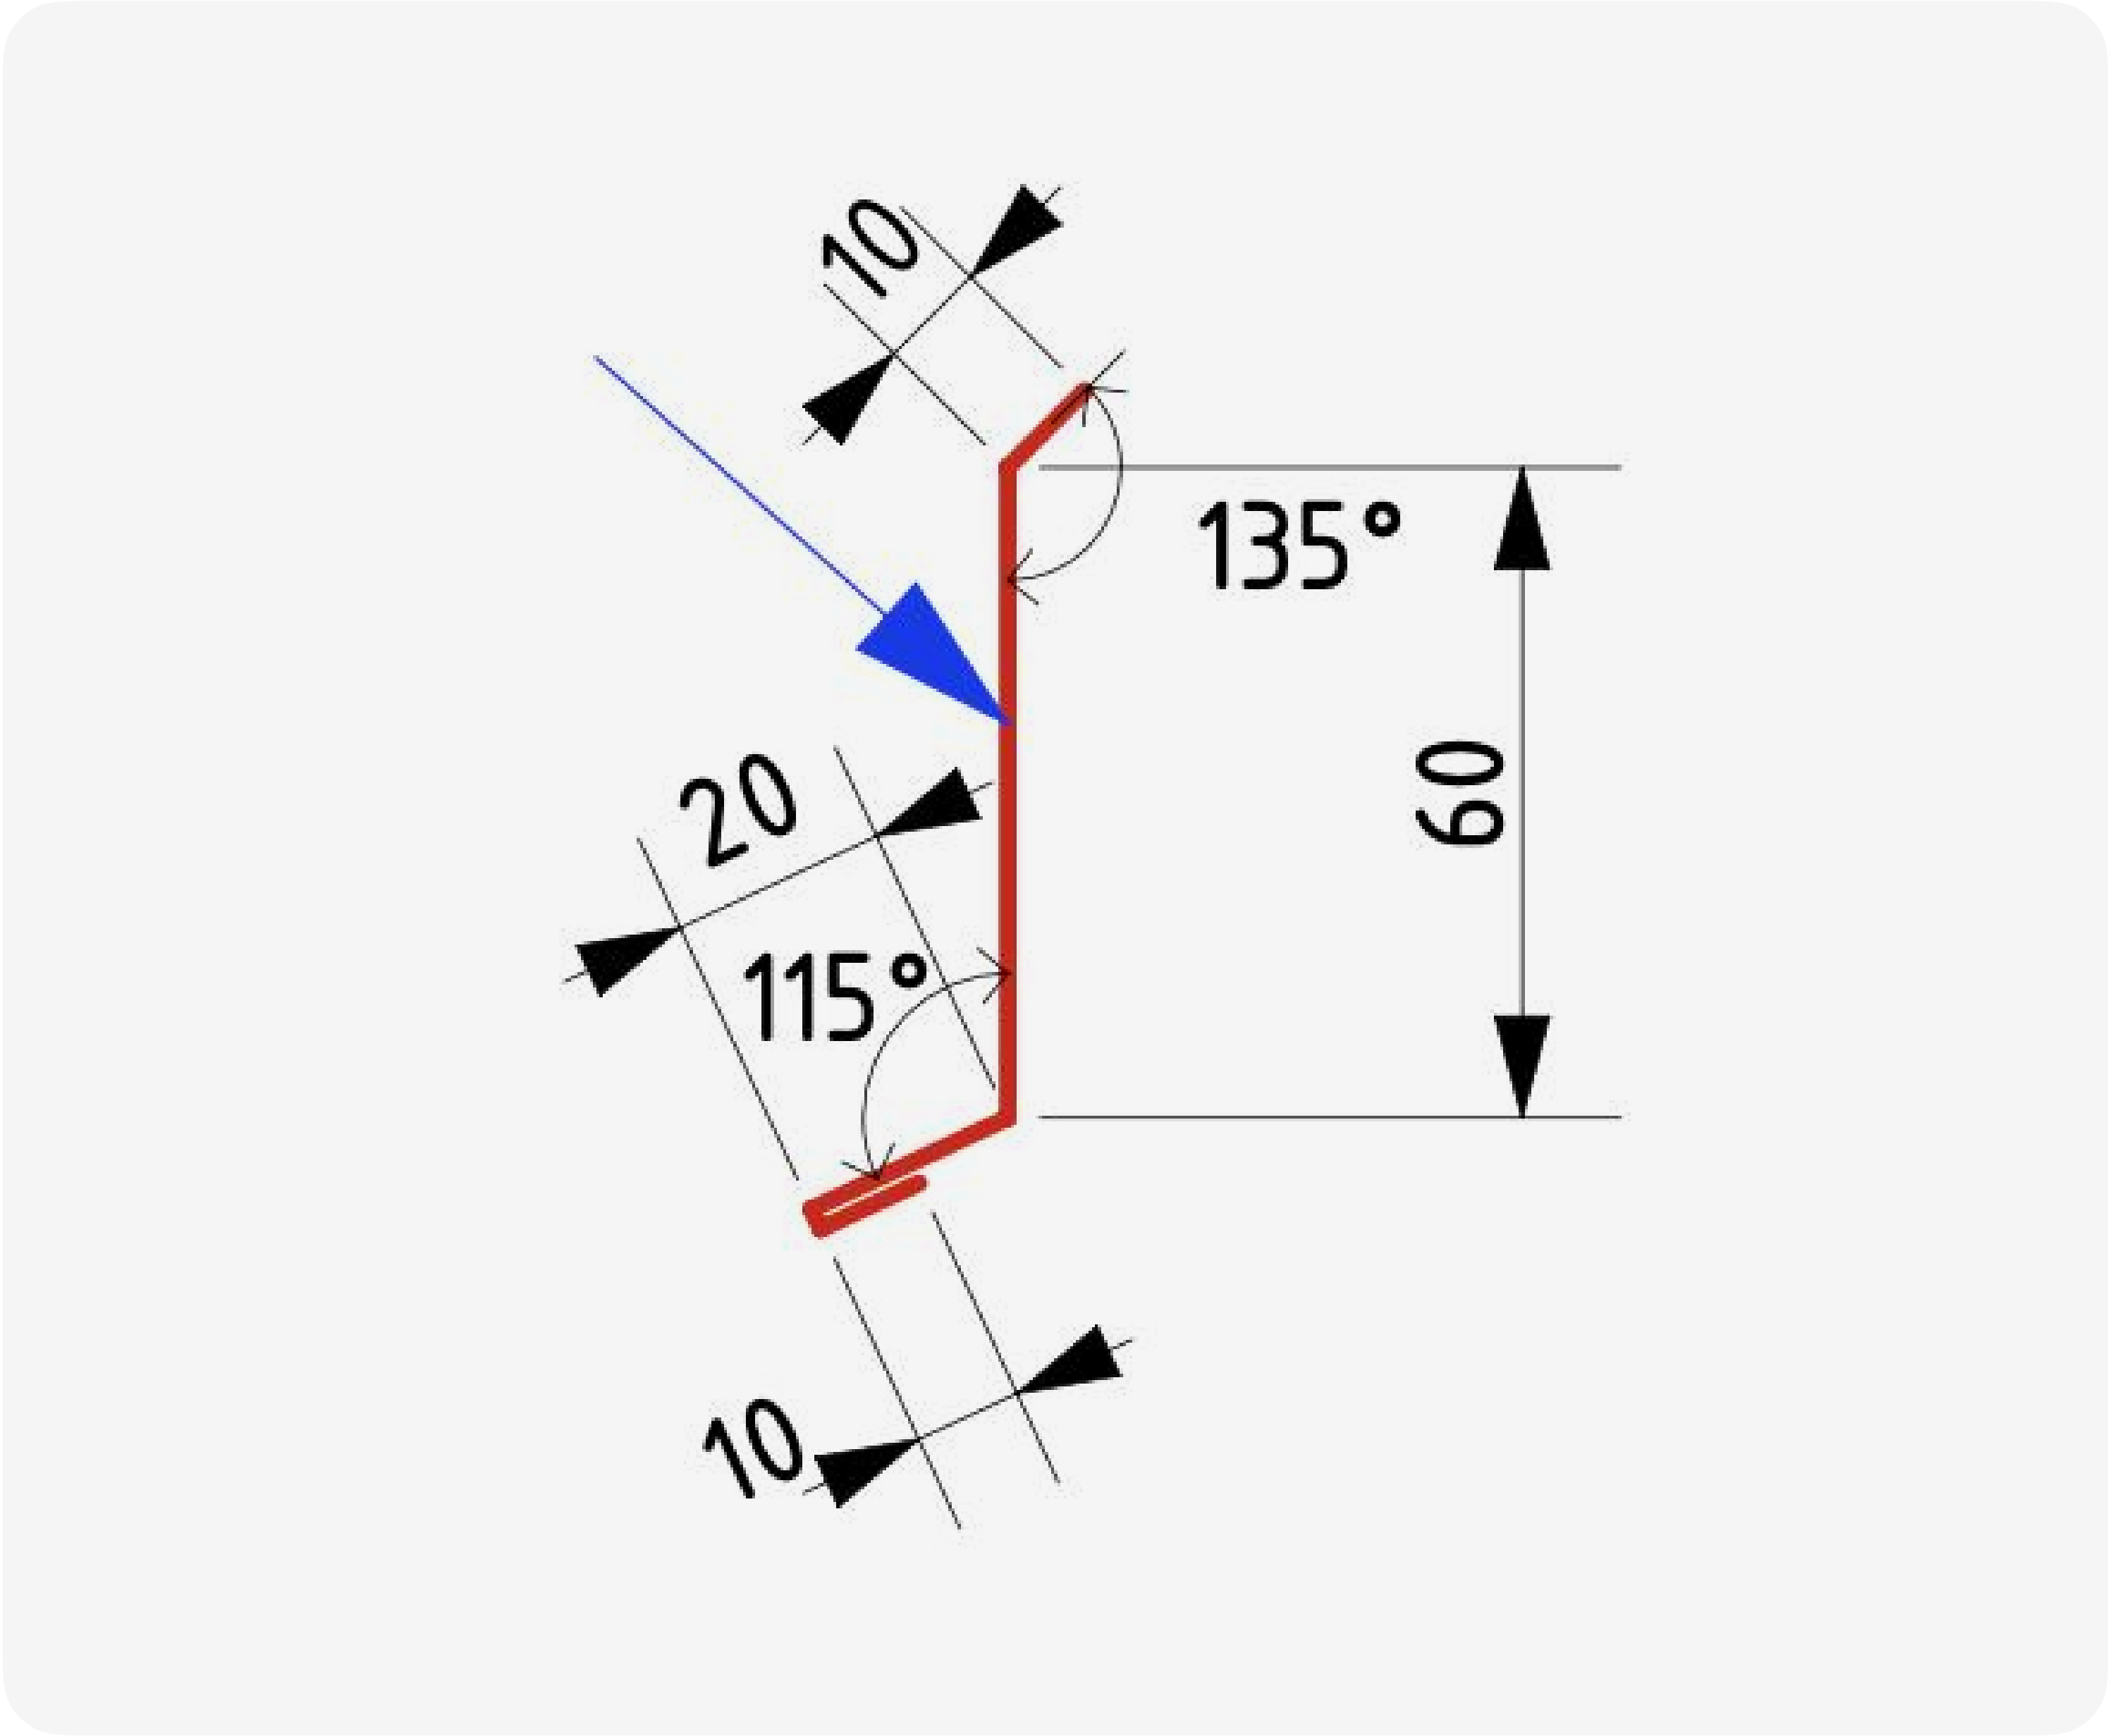

Планка примыкания к трубе

Технические данные

Длина развёртки элемента	245 мм
Длина планки	2 000 мм
Толщина стали элемента	0,5 мм

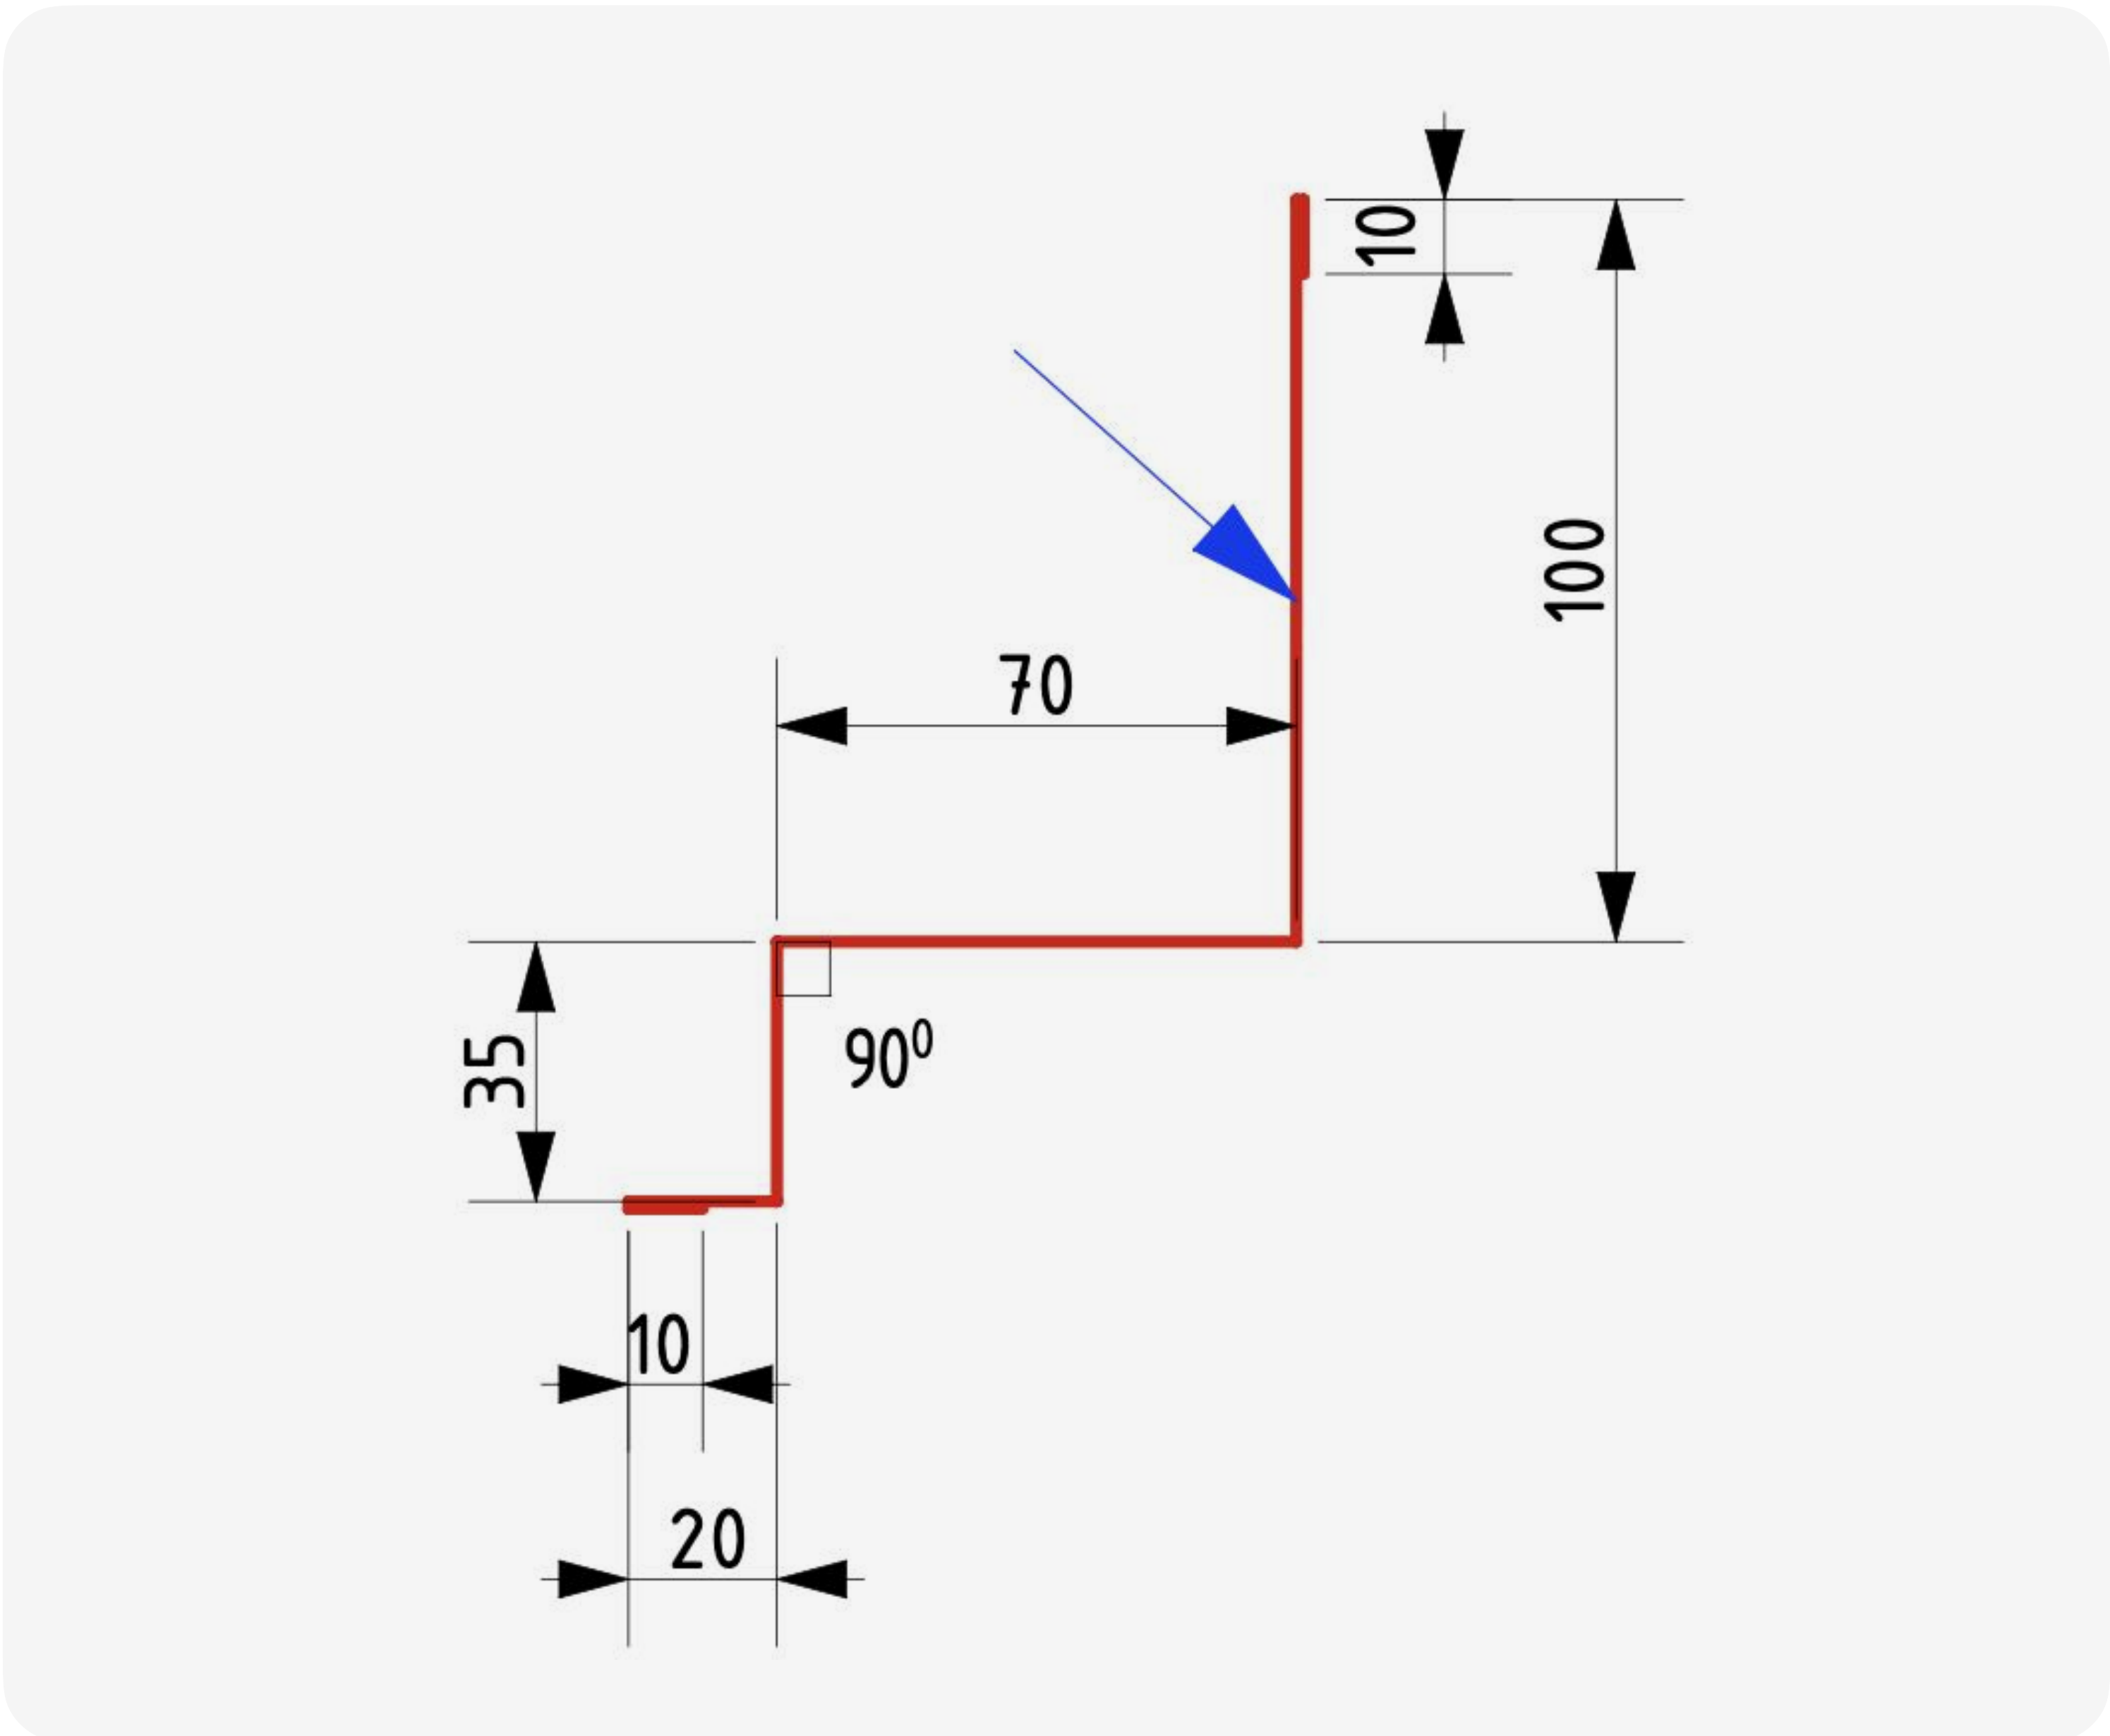


Лицевая сторона
с покраской

Планка примыкания к стене. Верхняя.

Технические данные

Длина развёртки элемента	480 мм
Длина планки	2 000 мм
Толщина стали элемента	0,5 мм

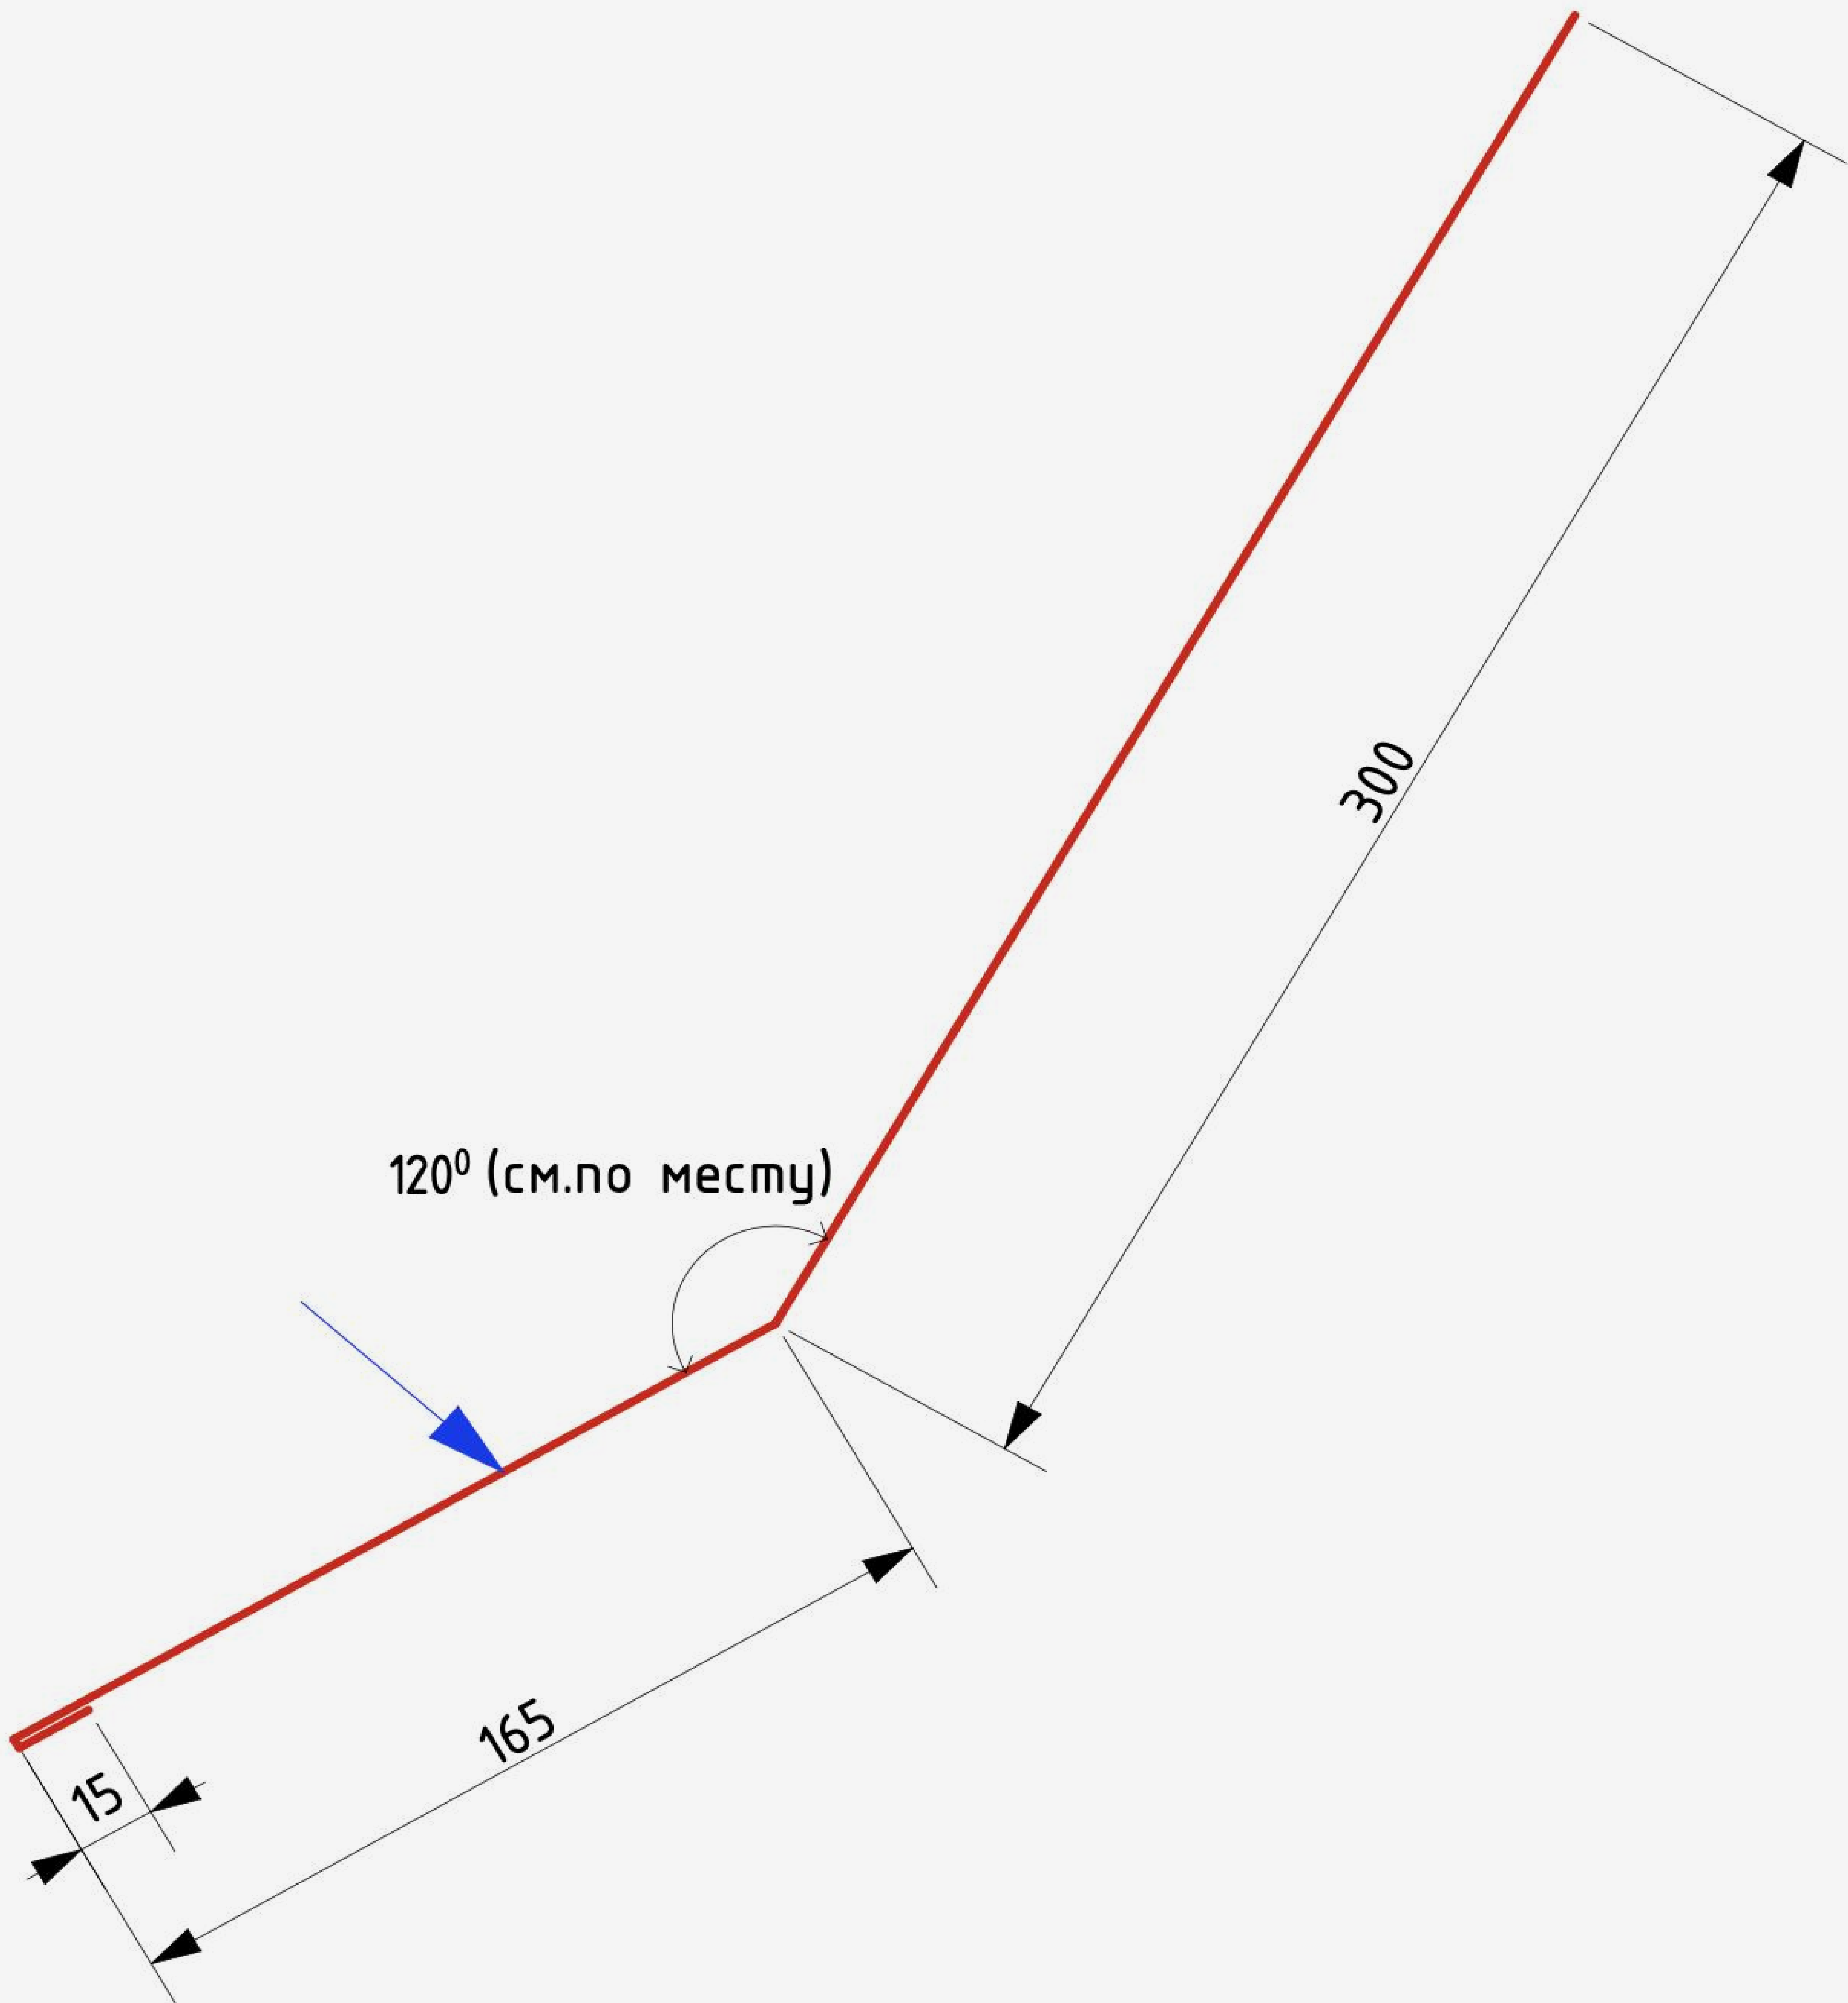


Лицевая сторона
с покраской

Планка ветровая/цокольная (тип 1)

Технические данные

Длина развёртки элемента	410 мм
Длина планки	2 000 мм
Толщина стали элемента	0,5 мм

* по высоте ростверка (обвязки)

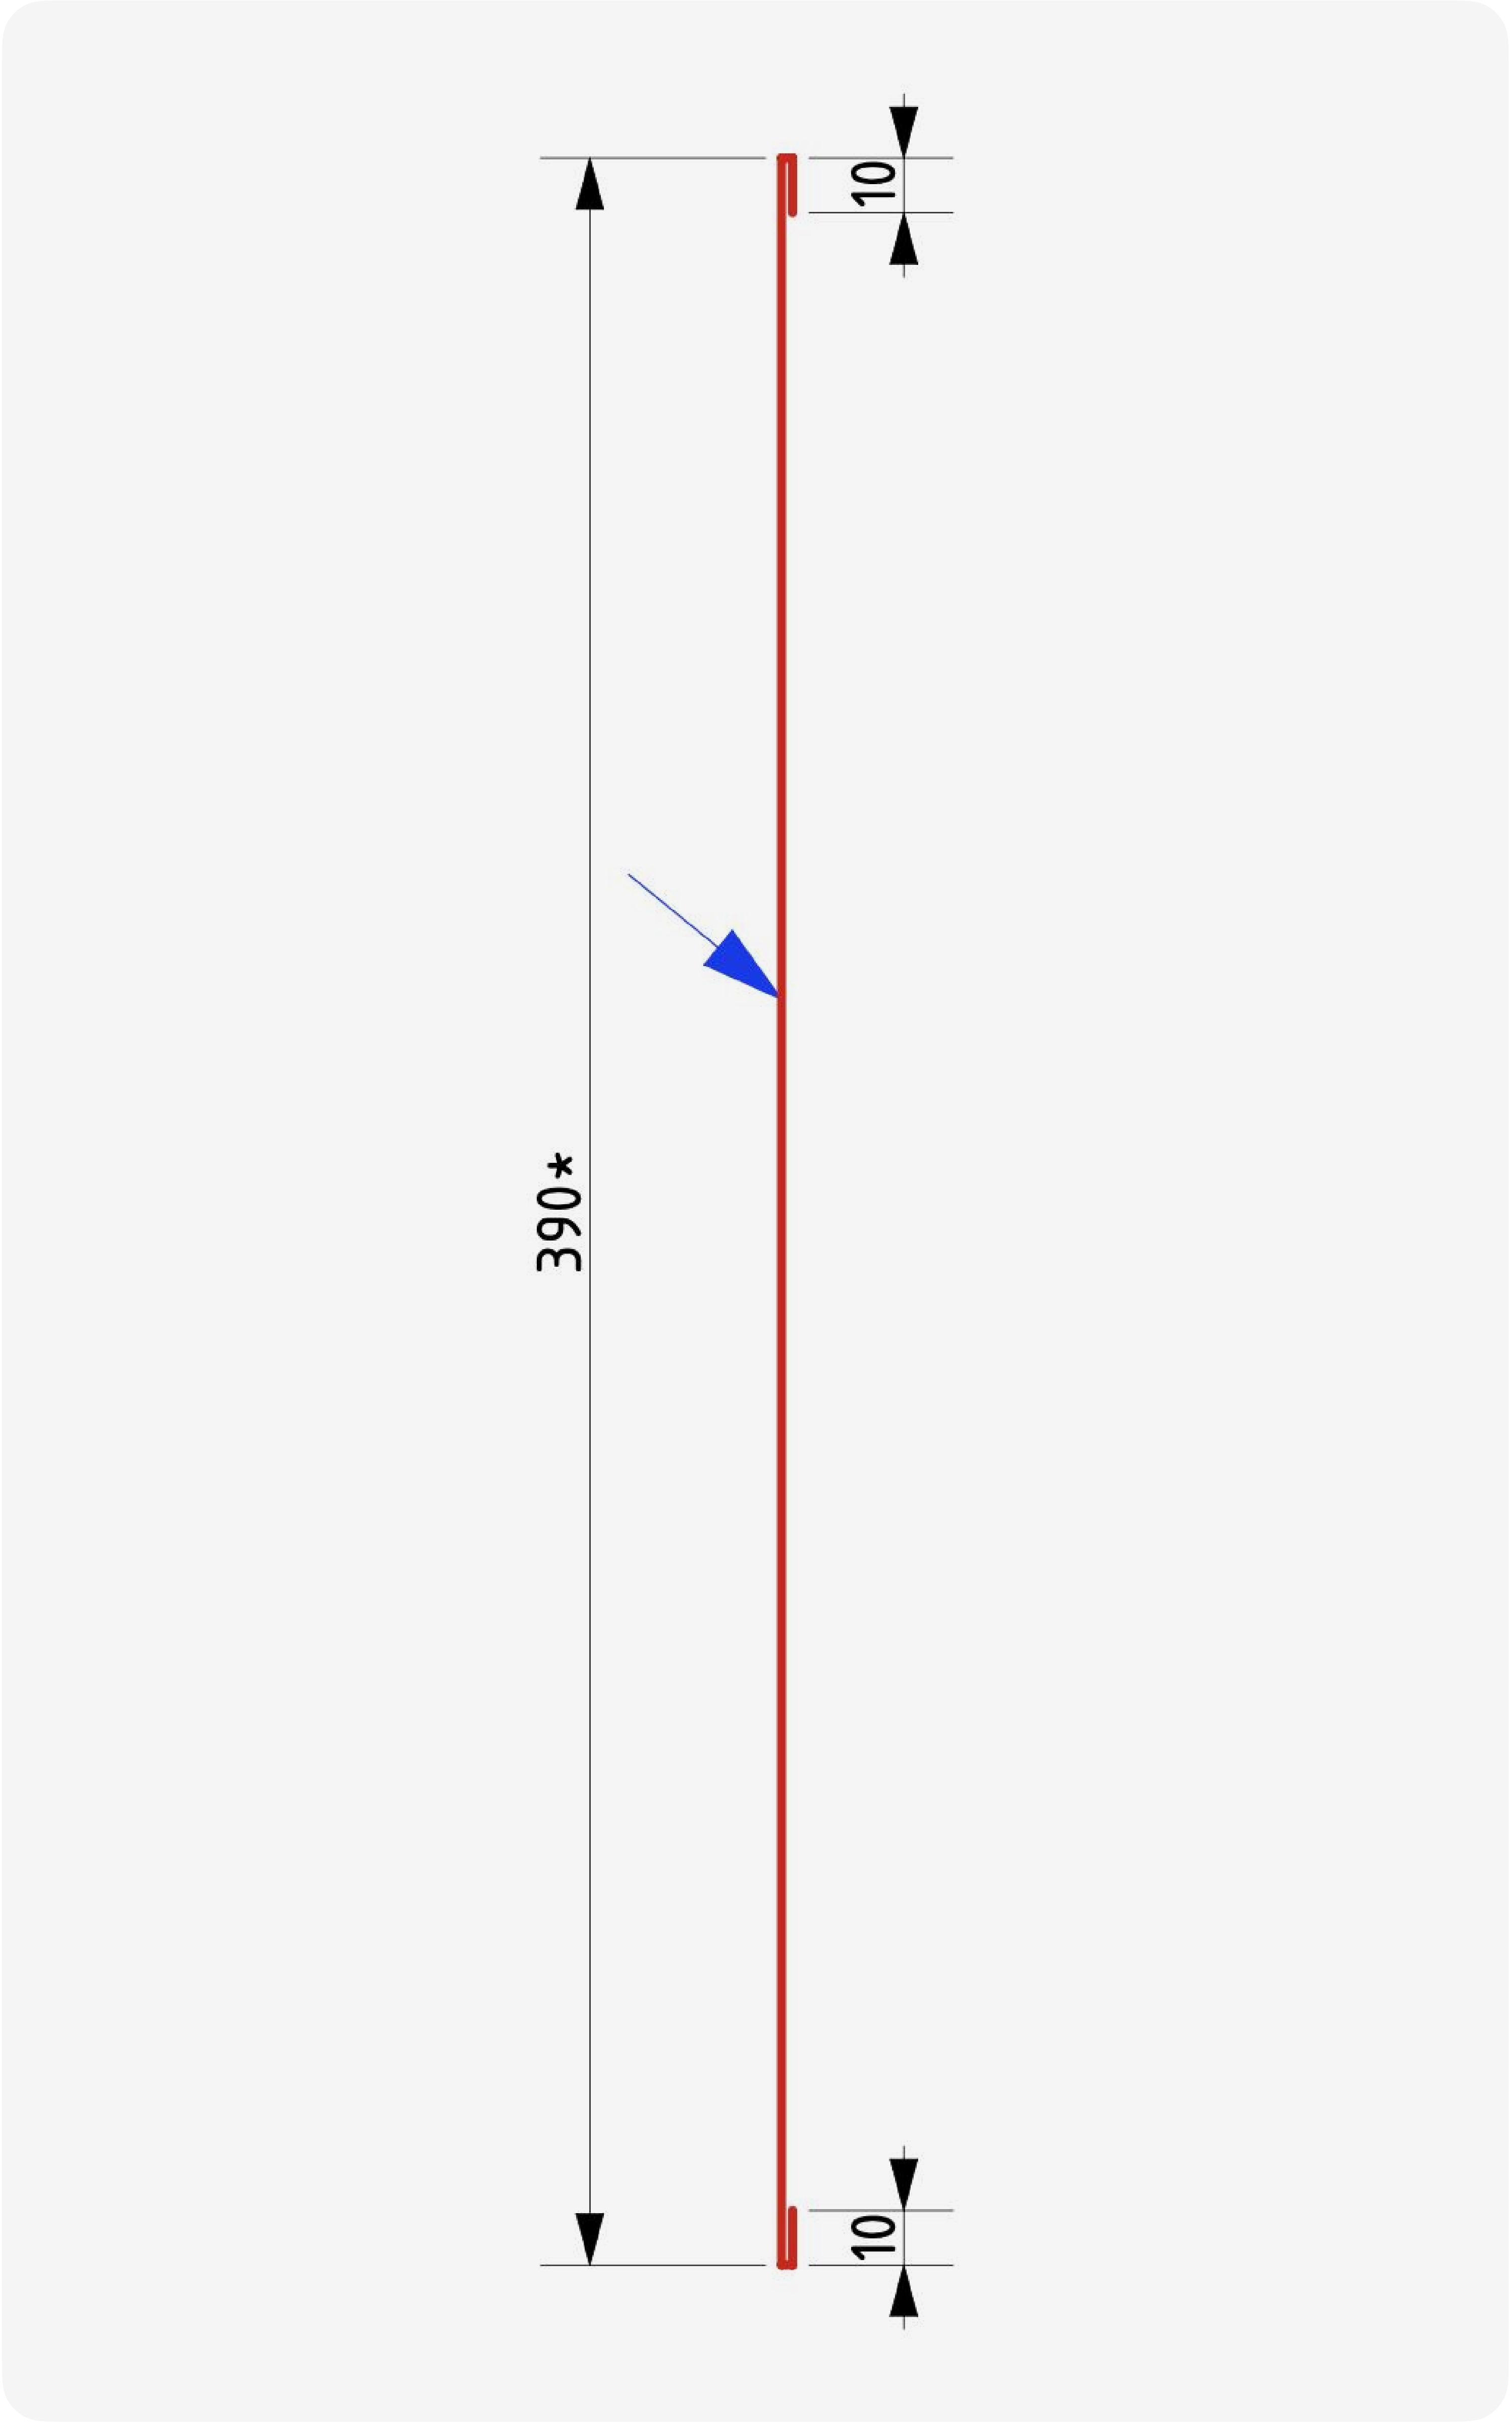


Лицевая сторона
с покраской

Планка ветровая/цокольная (тип 2)


Технические данные

Длина развёртки элемента	410 мм
Длина планки	2 000 мм
Толщина стали элемента	0,5 мм

* по высоте ростверка (обвязки)

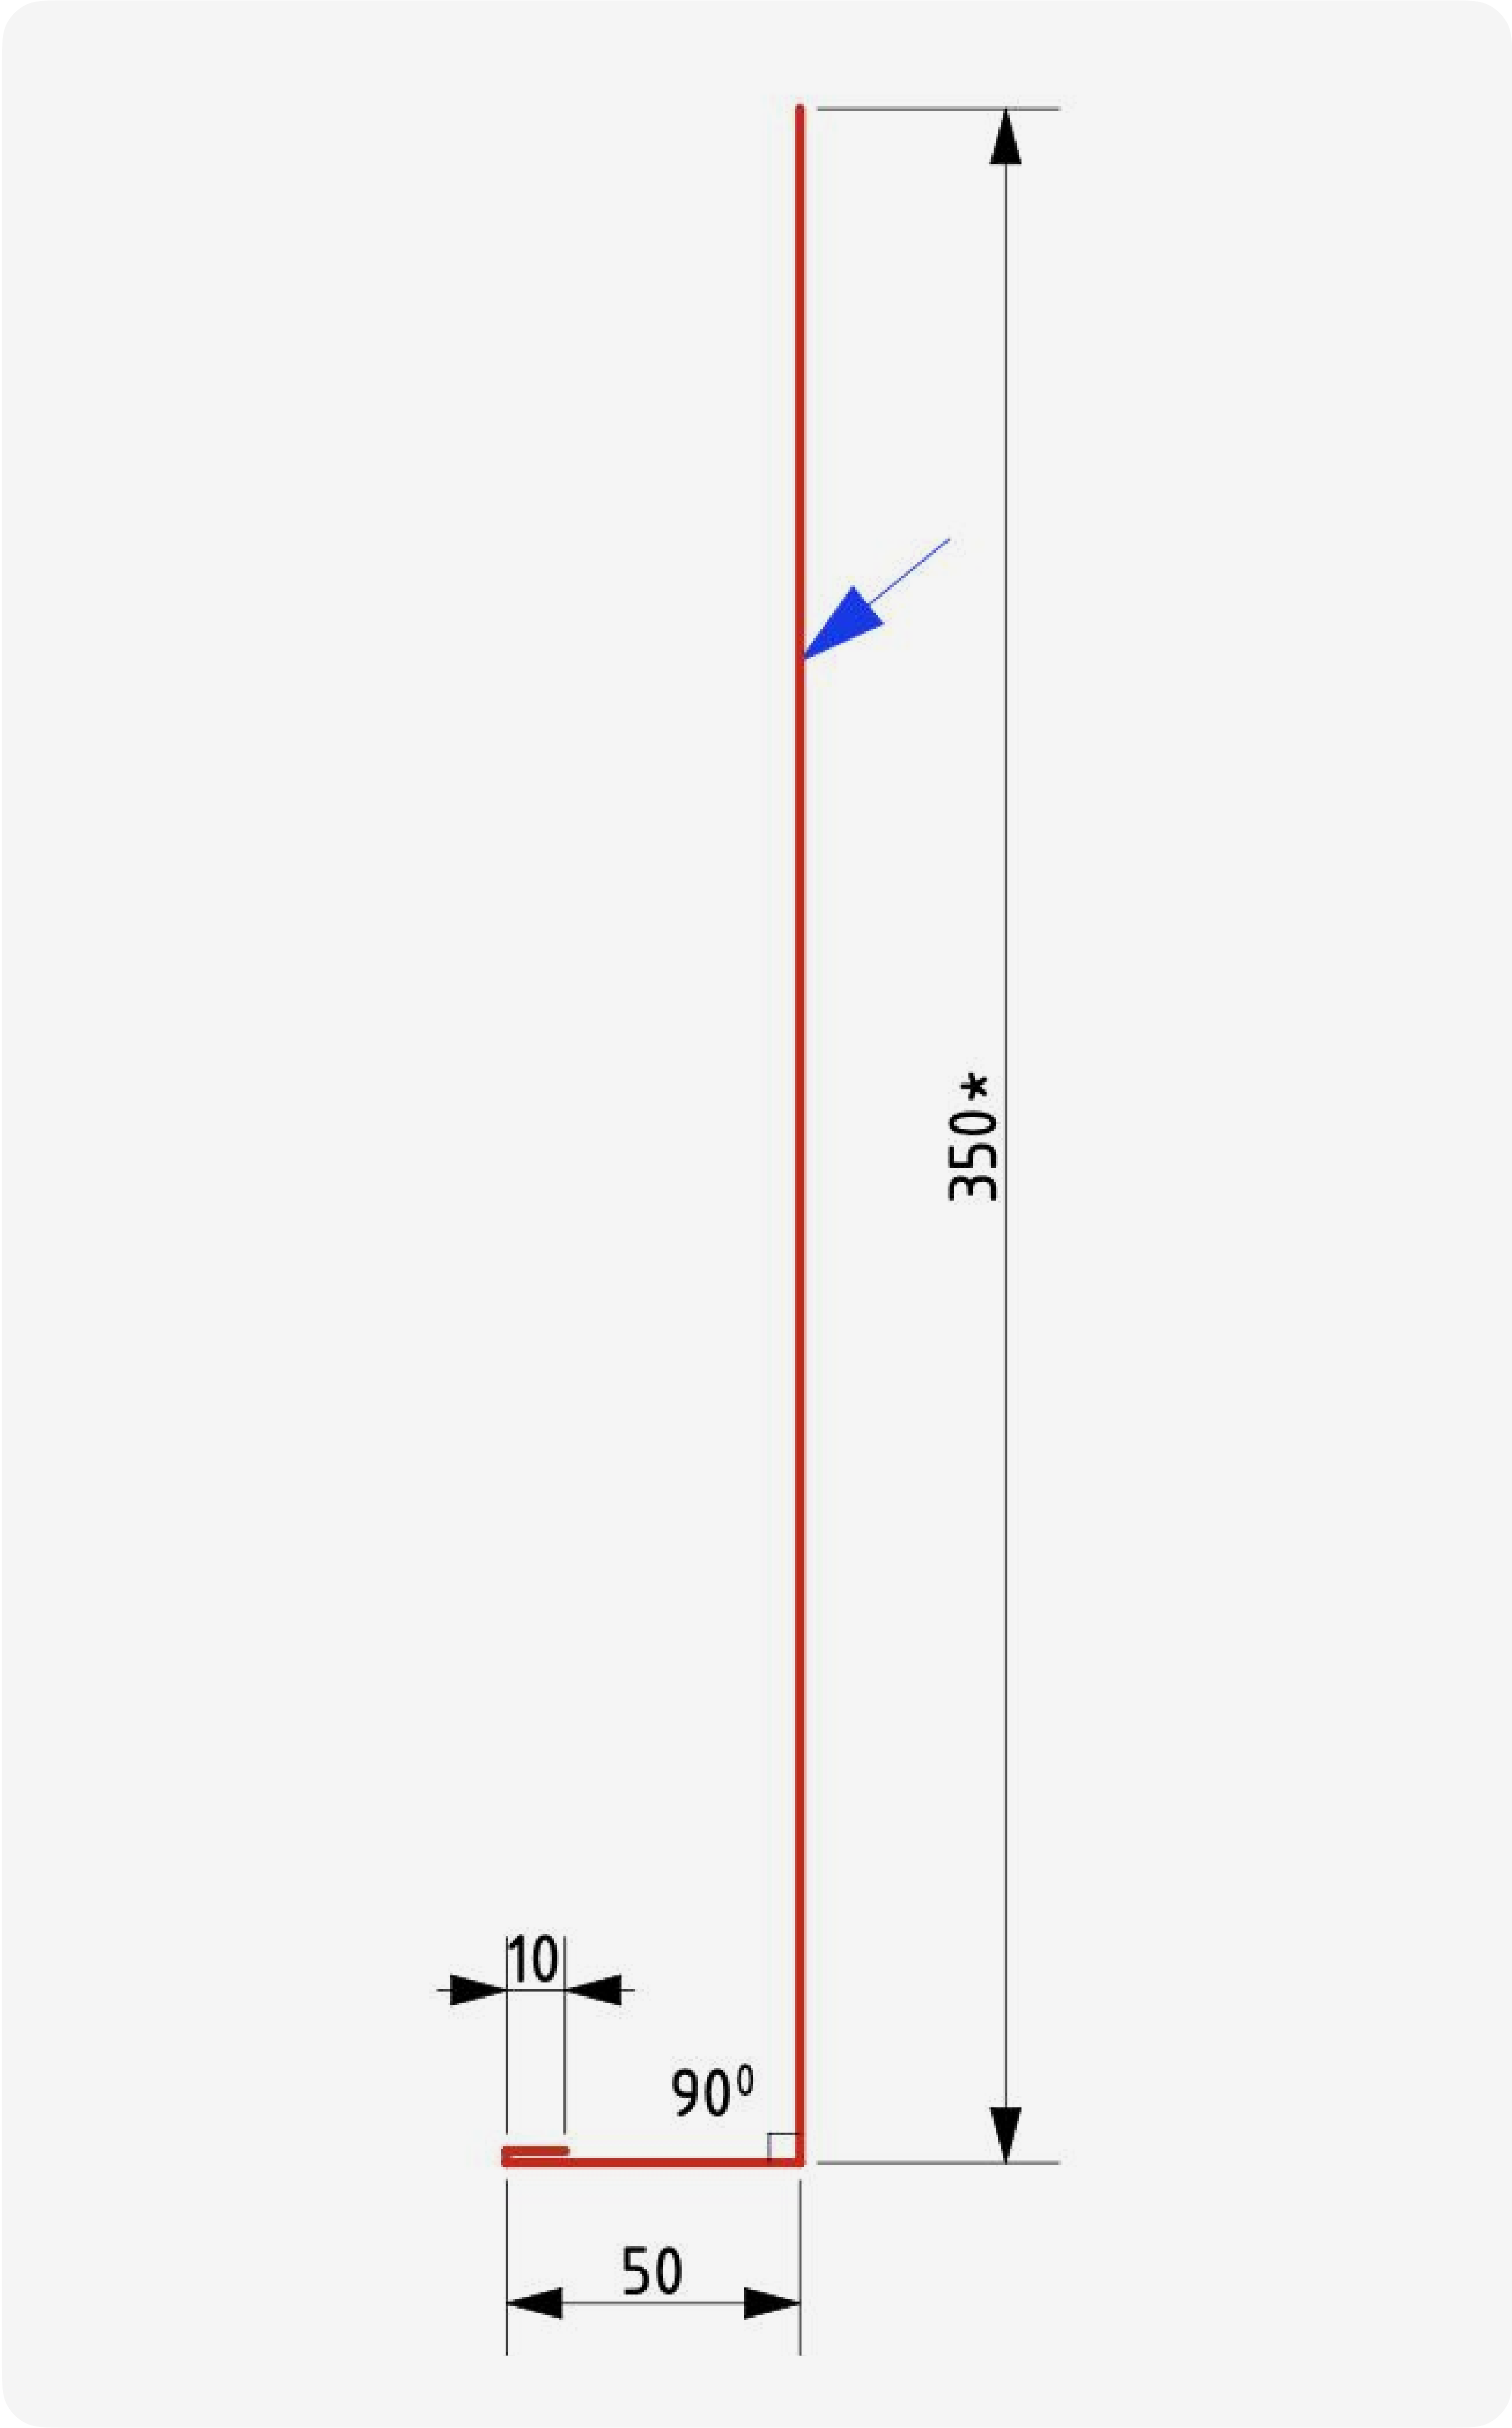

Лицевая сторона
с покраской

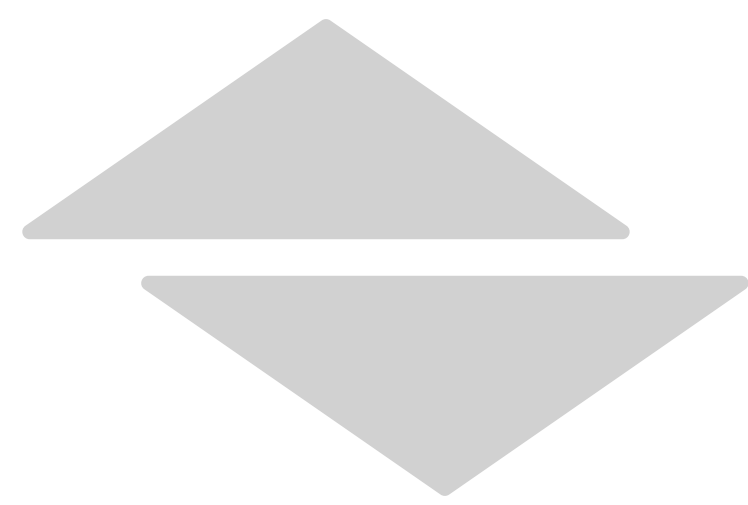

ADRM

Контактная информация



Отдел продаж

8 800 301 02 07

Технический специалист ARMO

+7 (911) 911-40-63

Сайт

armosteel.ru

Email

armo@odinspb.ru



Для заметок